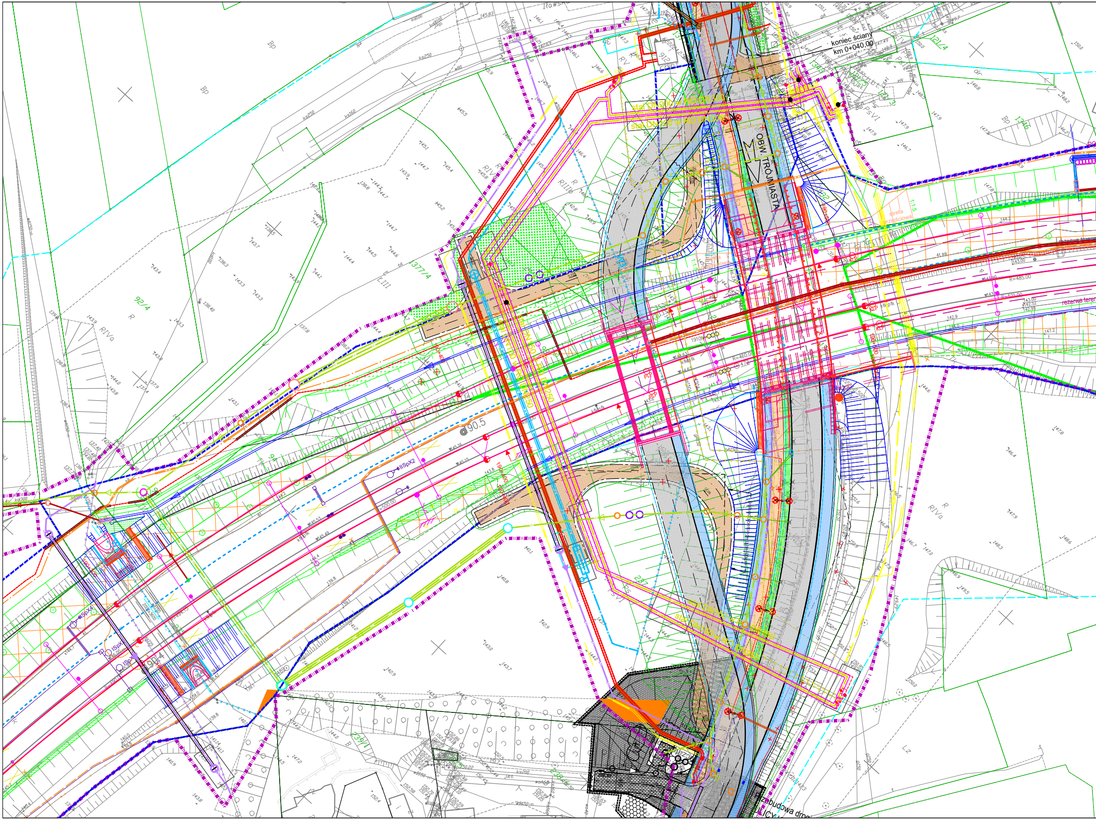

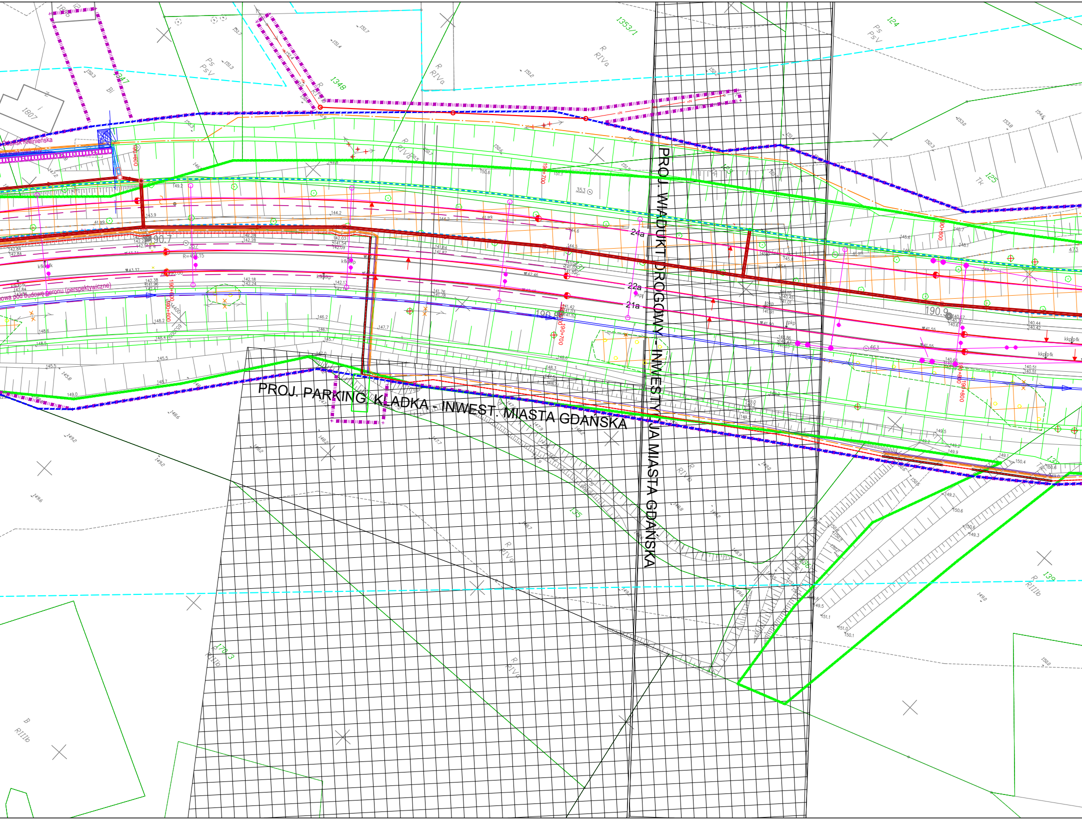
PROJ. WIADUKT DROGOWY - INWESTYCJA MIASTA GDAŃSKA
PROJ. PARKING, KŁADKA - INWEST. MIASTA GDAŃSKA
1353/1
1348
124
125
135
139
1807
Ps
PsV
R
RIVa
RIIIb
Tk
Bi
24a
22a
21a
190.7
190.8
190.9
190+600
190+700
190+800
353
R=4115
41 srk
kfk
pkp
Granica terenu pod budowę peronu (perspektywiczne)

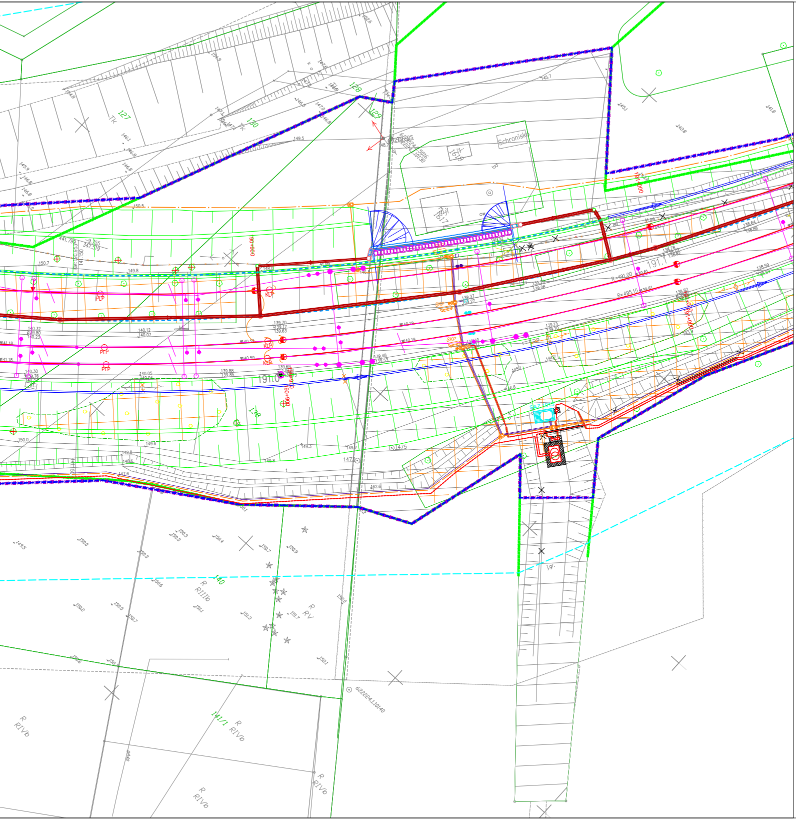

LEGENDA PROJEKTOWA

Branża torowa

- projektowana oś toru
- istniejąca oś toru
- projektowana regulacja osi toru
- projektowany rozjazd
- projektowany kozioł oporowy samohamowny
- projektowany kozioł oporowy z zasypką
- projektowana oś drenażu
- projektowana oś drenokolektora
- projektowana oś zbieracza
- projektowany drenaż francuski
- projektowana studnia odwodnieniowa
- projektowane rozbiórki
- projektowana skarpa 1:1,5
- projektowany rów ziemny
- projektowana skarpa umocniona 1:1,5
- projektowany rów umocniony
- projektowana skarpa umocnionego nasypu o poch. < 1:1,5
- plantowanie terenu
- projektowane krawędzie robót ziemnych (poch. 0 - 5%)
- peron 2 rozbierane perony
- rezerwa terenowa pod budowę peronu
- peron 2 projektowany peron
- projektowana wiata

Branża drogowa

- projektowana oś drogi
- projektowana krawędź jezdni
- projektowana krawędź pobocza
- projektowany krawężnik
- projektowane obrzeże
- projektowana opaska gruntowa
- projektowany nasyp / wykop
- projektowany rów otwarty
- projektowane korytko ściekowe
- projektowana bariera ochronna
- projektowana balustrada/wygrodzenie
- ● projektowana nawierzchnia drogi (bitumiczna)
- ● projektowana nawierzchnia drogi (z kruszywa)
- ● projektowana nawierzchnia drogi (kostka brukowa)
- ● projektowane miejsca postojowe
- ● projektowany chodnik
- ● projektowany przejazd przez chodnik
- ● projektowana ścieżka rowerowa
- ● projektowany ciąg pieszo-rowerowy
- ● projektowana zatoka autobusowa
- ● projektowane dojście do peronu / przejście w poziomie szyn

Branża sieci trakcyjne

- projektowany słup trakcyjny
- projektowany słup kotwowy z odciągiem
- projektowany odciąg sieci
- projektowany słup przestrzenny z wysięgiem
- projektowana sieć jezdna
- SLOST sterowanie odłącznikami sieci trakcyjnej
- uszynienie grupowe (AFL)
- uszynienie grupowe kablowe
- odgromnik
- urządzenie naprężające
- punkt izolujący w sieci jezdnej
- kotwienie środkowe na bramce
- izolowane złącze szynowe
- złączka w sieci jezdnej
- istniejący słup trakcyjny
- istniejący słup trakcyjny do demontażu
- istniejący słup trakcyjny ze wskazanym wysiegnikiem do demontażu
- ogranicznik przepięć
- rozłącznik wraz z numerem i izolator sekcyjny

Branża sterowanie ruchem kolejowym

Kolorystyka SRK: projektowane urządzenia urządzenia staroużyteczne urządzenia istniejące

- sygnalizator SHP
- sygnalizator drogowy
- elektronika przytorowa
- bramka semaforowa
- kontener DSAT
- kontener SSP/SBL
- nastawnia kontenerowa
- trasa kablowa
- kanalizacja kablowa
- rogatka/półrogatka
- czujnik osi

POZOST

- Zakres inwestycji zgodny z Decyzją o Środowiskowych Uwa
  nr RDOŚ-Gd-WOO.420.76.2018.MR.LK.JP.111 z dnia 30.0
- Inwestycje przyległe wykonywane przez inwestora zewnętrznego - nie związane z terenem inwestycji

Branża obiekty inżynieryjne

╪	projektowany wiadukt/most kolejowy lub wiadukt drogowy
▷═◁	projektowany przepust
▨	projektowana ściana oporowa
▤	projektowane schody i winda
▥	projektowane skarpy umocnione

Branża instalacyjna

— W —	**proj.wodociąg**
—▭—	**proj.rura ochronna na wodociągu**
✕ ✕	**istn.wodociąg do likwidacji**
Z	**proj.zasuwa**
Ø	**proj.hydrant (HP-podziemny, HN-nadziemny)**
⊕	**proj.studnia zasuw**
— W —	**proj. przyłącze do proj. budynku**
○	**proj.studnia wodomierzowa**
— gn —	**proj.gazociąg niskiego ciśnienia**
— gs —	**proj.gazociąg średniego ciśnienia**
Z	**proj.zasuwa**
—▭—	**proj.rura osłonowa na gazociągu**
✕ ✕	**istn. gazociąg do likwidacji**
— ks —	**proj.kanalizacja sanitarna grawitacyjna**
—▭—	**proj.rura ochronna na kanalizacji sanitarnej**
○	**proj.studnia kanalizacyjna**
⦶	**proj.studnia z zastawką**
— ks —	**proj.przyłącze kanalizacji sanitarnej do proj. budynku**
✕ ks250 ✕	**istn.kanalizacja sanitarna do likwidacji**
— ksT —	**proj.kanalizacja sanitarna tłoczna**
—▭—	**proj.rura ochronna na kanalizacji tłocznej**
⊕	proj.studnia z zasuwą i czyszczakiem
▷	**proj. przepompownia ścieków sanitarnych**
—	**proj.odprowadzenie wody z rynien**
— kd —	proj.kanalizacja deszczowa
— kd — — kd —	proj.kanalizacja deszczowa DN≥600mm
— kdT —	proj.kanalizacja deszczowa tłoczna
▦—	proj.wpust deszczowy z przykanalikiem
▭—	proj. wylot kanalizacji deszczowej
ZBr	proj.zbiornik retencyjny zamknięty (ZBi - zbiornik retencyjno-infiltracyjny)
▷	proj. pompownia wód opadowych
✕ kd300 ✕	istn. kanalizacja deszczowa do likwidacji
—	proj. odwodnienie liniowe (oś)
▭	proj. rura ochronna dla sieci wodociągowej
▭	proj. rura ochronna dla sieci kanalizacji sanitarnej tłocznej
▭	proj. rura ochronna dla sieci kanalizacji sanitarnej grawitacyjnej

Branża kubaturowa

▨	projektowane budynki
▨	budynki do wyburzenia

Wycinki drzew

●	pojedyncze drzewa i krzewy do wycinki
■	grupa drzew, las i powierzchnia zakrzaczeń do wycinki
▦	pas przeciwpożarowy

TAŁE ELEMENTY

runkowaniach
06.2020 r.

—	wielobranżowe koryta kablowe
—	koryta kablowe LPN
—	linia napowietrzna LPN 15kV
—	linia kablowa LPN 15kV
—	linia kablowa LPN 15kV układana w korytkach kablowych
●	stanowisko słupowe LPN
⦾	projektowana stacja transformatorowa słupowa
▣	projektowana stacja transformatorowa kontenerowa
—	kolizje - projektowana linia kablowa nn
—	kolizje - projektowana linia napowietrzna nn
-·-	kolizje - przewieszenie istniejącej linii napowietrznej nn
○	kolizje - projektowany słup nn
-■-■-	kolizje - projektowana linia kablowa SN
—	kolizje - projektowana linia napowietrzna SN
-·-	kolizje - przewieszenie istniejącej linii napowietrznej SN
○	kolizje -projektowany słup SN
◇	kolizje - mufa kablowa
═	rura osłonowa
×	demontaże
—	projektowana linia kablowa nn
⊙	projektowany słup oświetleniowy z oprawą o mocy 36W
⊙	projektowany słup oświetleniowy z oprawą o mocy 54W
⊙	projektowany słup oświetleniowy z oprawą o mocy 71W
⊙	projektowany słup oświetleniowy z oprawą o mocy 107W
▬	projektowana oprawa liniowa
ST.1a ▣	projektowana rozdzielnica elektryczna
○	transformator separacyjny EOR

Branża telekomunikacyjna

— —	projektowana teletchniczna trasa kablowa
—▭—	projektowane rury osłonowe / przepustowe
-×-×-×-	demontaż istniejącej infrastruktury telekomunikacyjnej
—	projektowana wielootworowa kanalizacja kablowa
■	projektowane studnie kablowe
■	projektowane kontenery teletechniczne ZZM/WM
⊙	projektowane maszty antenowe systemu radiokomunikacji 150MHz
▭	projektowane maszty kamer systemu TVu przejazdów kolejowych
▪	projektowane szafy systemu TVu przejazdów kolejowych

LEGENDA EWIDENCYJNA

471/5	numer działki
471/5	działka po podziale przejmowana na rzecz Skarbu Państwa w użytkowanie wieczyste PKP PLK S.A.
471/5	działka po podziale przeznaczona dla dotychczasowego właściciela
○	działka stanowiąca własność lub w użytkowaniu wieczystym PKP S.A.
○	działka przeznaczona do podziału
○	pozostałe działki objęte wnioskiem
-■-■-	linia rozgraniczająca
-·-·-	granica wniosku, teren niezbędny dla planowanych obiektów i robót budowlanych
—	granica obrębów geodezyjnych
—	granica ewidencyjna działek
—	granica ewidencyjna działek kolejowych
▦	przejęcie na rzecz Skarbu Państwa w użytkowaniu wieczystym PKP PLK S.A.
▨	zajęcie w ramach ograniczenia w korzystaniu
▦	nieodpłatne zajęcie na czas realizacji inwestycji, teren dróg publicznych
▨	nieodpłatne zajęcie na czas realizacji inwestycji, teren wód płynących

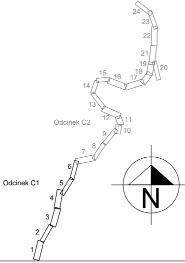

Zamawiający

PKP POLSKIE LINIE KOLEJOWE S.A.
ul. Targowa 74
03-734 Warszawa

Wykonawca - Lider konsorcjum

EGIS Poland Sp. z o.o.
ul. Domaniewska 39A, 02-672 Warszawa
tel. (22) 20 30 100 ; fax (22) 20 30 101, e-mail: biuro@egis-poland.com

Wykonawca - Partner konsorcjum

Databout Sp. z o.o.
ul. Bitwy Warszawskiej 1920 r. 7, 02-366 Warszawa
tel. (22) 492 71 00 ; fax (22) 492 71 13, e-mail: recepcja@databout.pl

Nazwa projektu

„Prace na alternatywnym ciągu transportowym Bydgoszcz - Trójmiasto"

Nazwa zadania

Odcinek C1 - Roboty budowlane na linii kolejowej nr 201 odc. Gdańsk Osowa - Gdynia Główna
realizowane w ramach projektu „Prace na alternatywnym ciągu transportowym Bydgoszcz - Trójmiasto"

Adres obiektu budowlanego

Województwo pomorskie, powiat: kartuski, Gdańsk, Gdynia
gmina: Żukowo, Gdańsk, Gdynia

Nazwa obiektu budowlanego: Linia kolejowa wraz z infrastrukturą towarzyszącą

Stadium: Projekt wykonawczy

Tom / Część / Tytuł opracowania: TOM I Projekt Zagospodarowania Terenu
Część rysunkowa

Odcinek: Odcinek C1
Linia kolejowa 201 od km 187,045 do km 191,629

Kilometr rysunku: 05_190+400.00 - 191+000.00

Data: 18.04.2023

Skala: 1:500

Nr rysunku: P224-PW-PZT-07-000-1005-10.1

Zespół autorski

Stanowisko	Imię i Nazwisko	Nr uprawnień budowlanych	Branża	Podpis
Główny projektant	Michał Stochniał	SLK/0979/PWOH/05	torowa	
Projektant	Michał Piszczek	MAP/0176/POOL/11	torowa	
Projektant	Dawid Karpus	MAP/0409/POOL/11	torowa	
Sprawdzający	Krzysztof Sroga	MAP/0472/POOL/12	torowa	
Projektant	Tomasz Małkowski	MAP/0291/POOD/14	drogowa	
Projektant	Urszula Czajka Orlińska	PDK/0126/POOD/14	drogowa	
Sprawdzający	Michał Jurek	MAP/0107/POOD/08	drogowa	
Projektant	Ryszard Babś	202/93/UW	SRK	
Projektant	Marian Zając	84/88/Lw	SRK	
Projektant	Krzysztof Ponikowski	MAZ/0455/PBKs/17	SRK	
Sprawdzający	Mirosław Białek	293/DOŚ/06	SRK	
Projektant	Paweł Kaczmarek	POM/0206/POOE/11	sieć trakcyjna	
Sprawdzający	Paweł Sopotnicki	LUB/0130/PWBE/17	sieć trakcyjna	
Projektant	Piotr Supernak	MAP/0059/POOE/11	elektroenergetyczna	
Projektant	Mariusz Bartkowiak	MAP/0311/POOE/13	elektroenergetyczna	
Sprawdzający	Przemysła Łozicki	SWK/0150/PBE/15	elektroenergetyczna	
Projektant	Jerzy Guziewicz	138/DOŚ/05	teletechniczna	
Projektant	Wojciech Iwanicki	363/DOŚ/11	teletechniczna	
Sprawdzający	Krzysztof Jonik	DOŚ/0391/PBT/16	teletechniczna	
Projektant	Jerzy Niewczas	POM/0074/POOM/07	obiekty inżynieryjne	
Projektant	Paweł Miros	MAZ/0159/PBM/18	obiekty inżynieryjne	
Projektant	Mirosław Wyrzykowski	Wa-692/91	obiekty inżynieryjne	
Sprawdzający	Lorenzo Sabini	15091	obiekty inżynieryjne	
Projektant	Andrzej Hołub	PDK/0042/PWOK/13	konstrukcyjna	
Projektant	Jacek Brodowski	K-78/01	konstrukcyjna	Brodowski
Sprawdzający	Krzysztof Ościłowicz	Wa-1/98	konstrukcyjna	
Projektant	Katarzyna Szarlej	MA/070/010	architektoniczna	
Sprawdzający	Magdalena Burnat	278/01/DUW	architektoniczna	
Projektant	Katarzyna Kowalczyk	SLK/1816/POOS/07	sanitarna	Kowalczyk
Projektant	Wojciech Szewczyk	SLK/4514/PWOS/12	sanitarna	
Projektant	Barbara Szewczyk	SLK/3842/POOS/11	sanitarna	
Sprawdzający	Agnieszka Piszer	SLK/4793/POOS/13	sanitarna	
Projektant	Paweł Ziobroń	MAP/0403/POOK/11	konstr. - Bud.	
Sprawdzający	Wojciech Ziobroń	MAP/0566/PWBKb/15	konstr. - Bud.	Ziobroń W
Opracowujący	Małgorzata Dudek	MPOIA/015/ 2003	architektoniczna	