
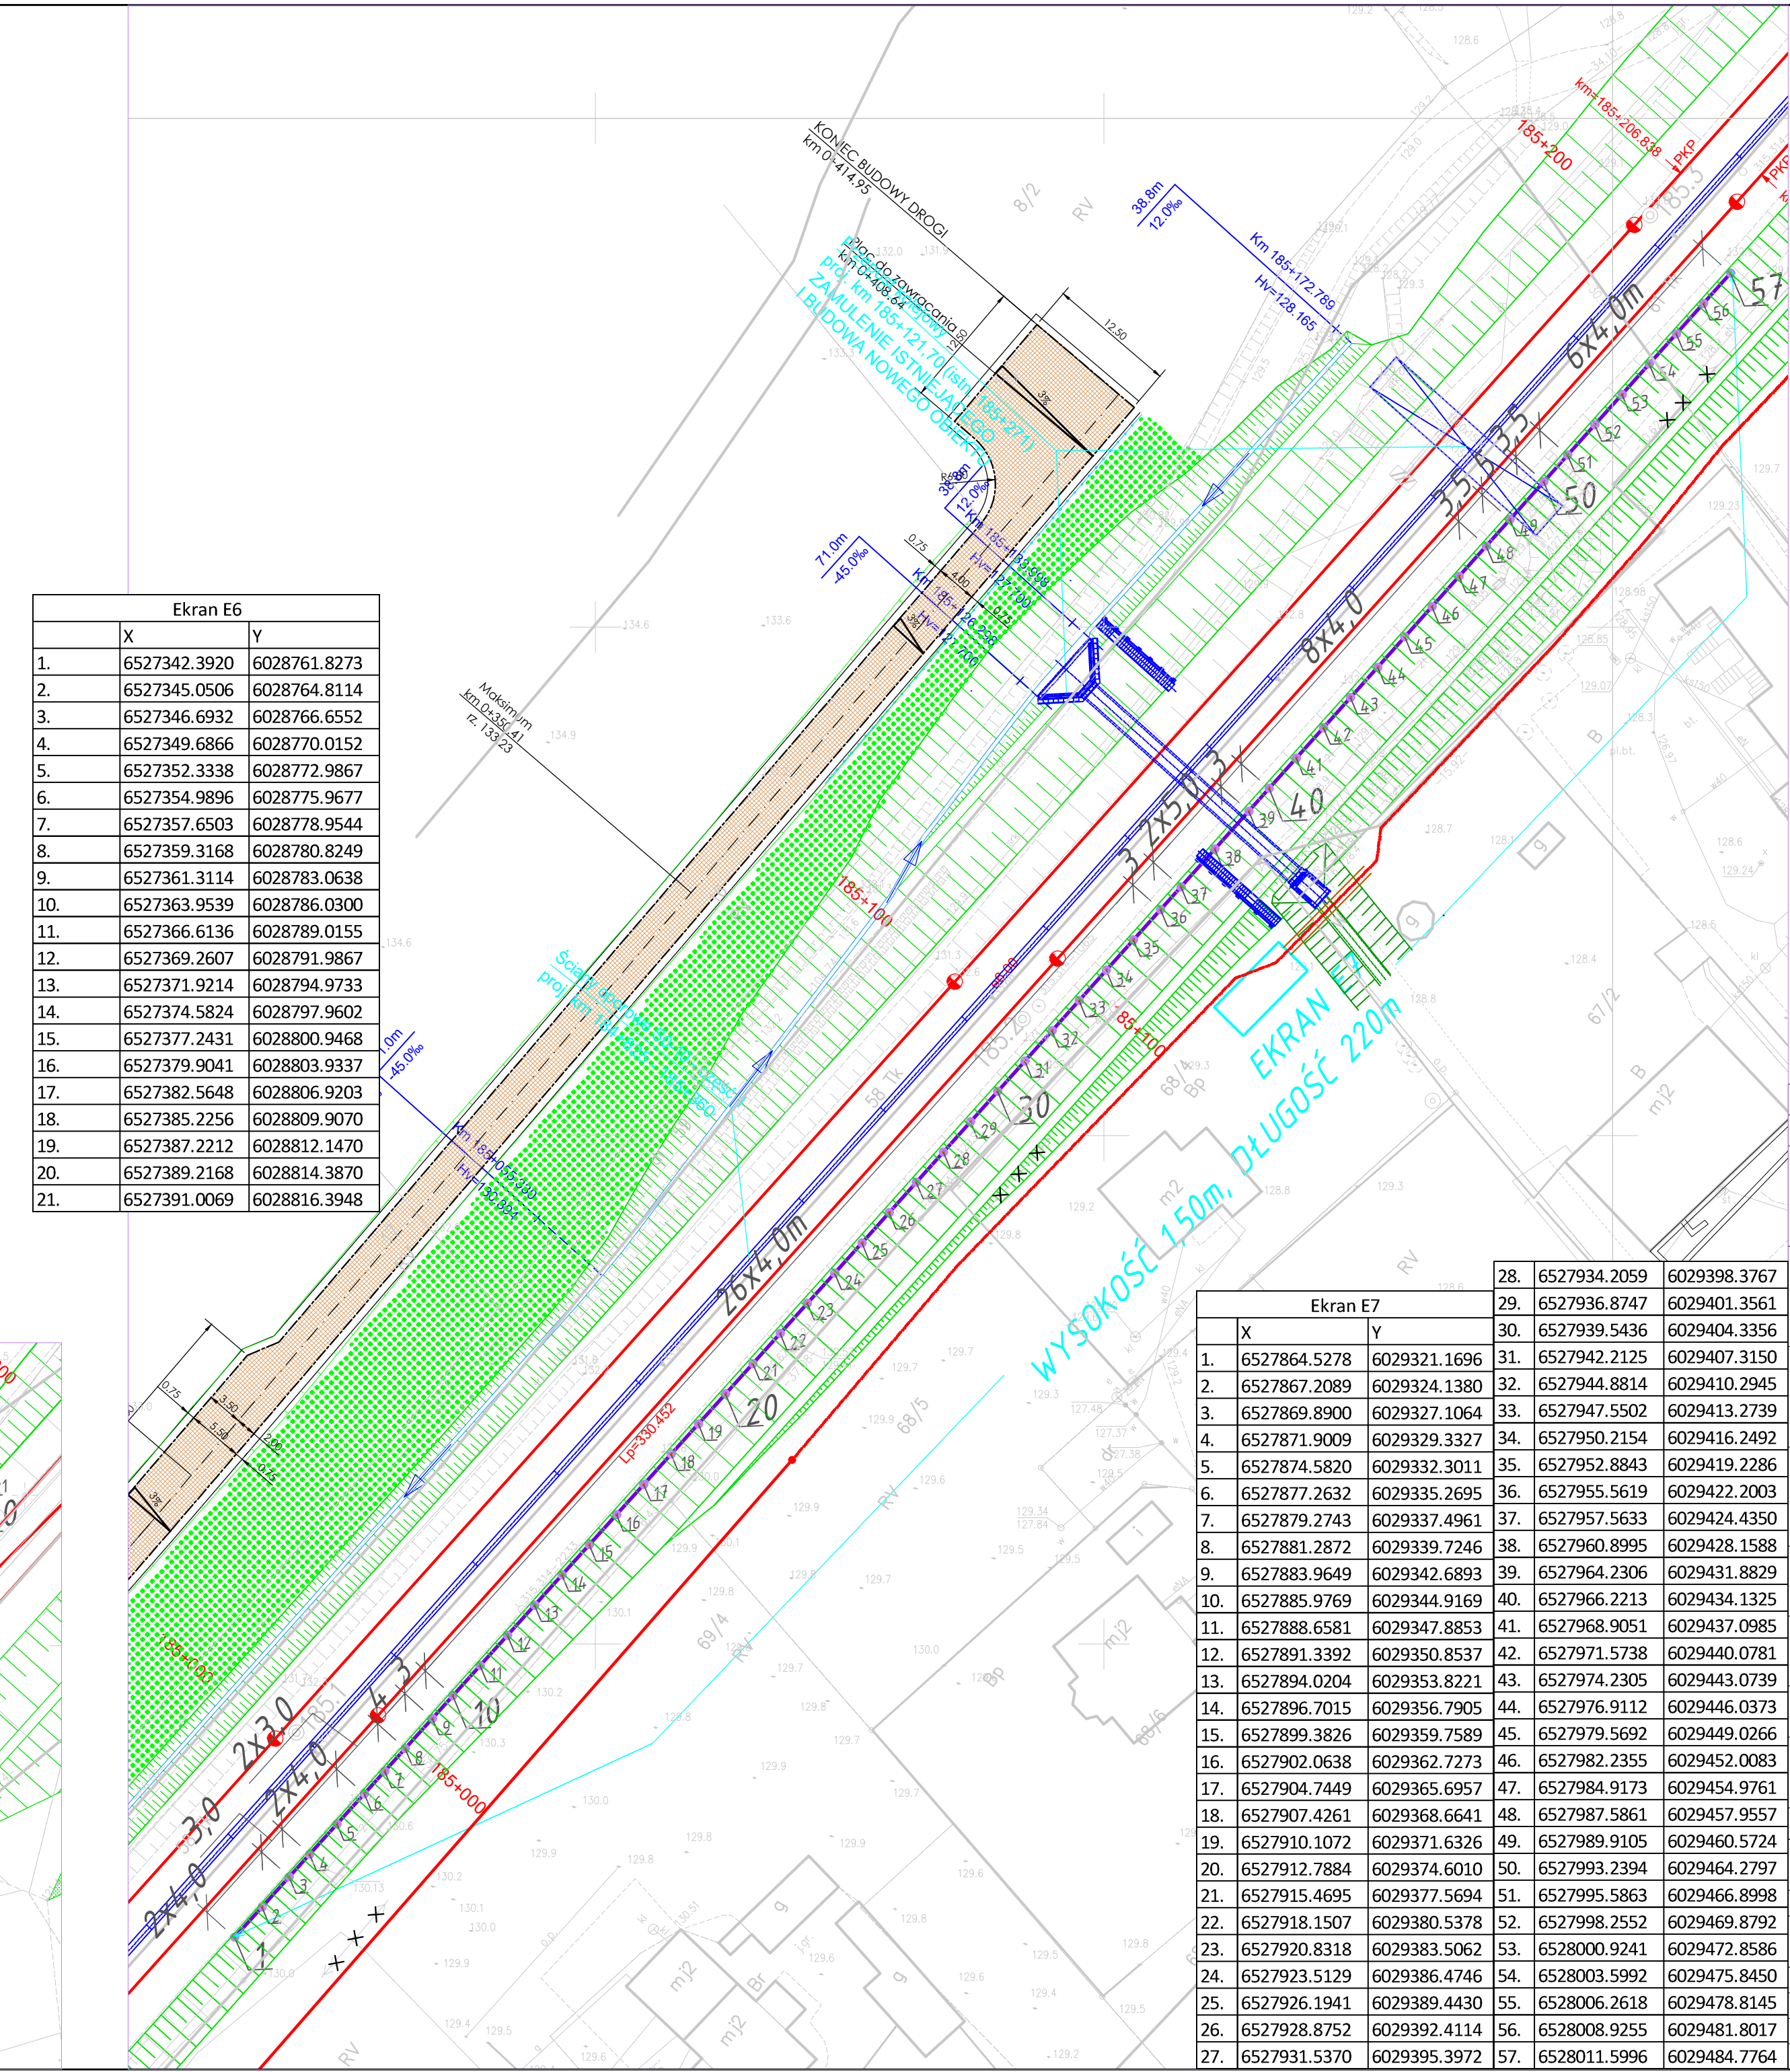
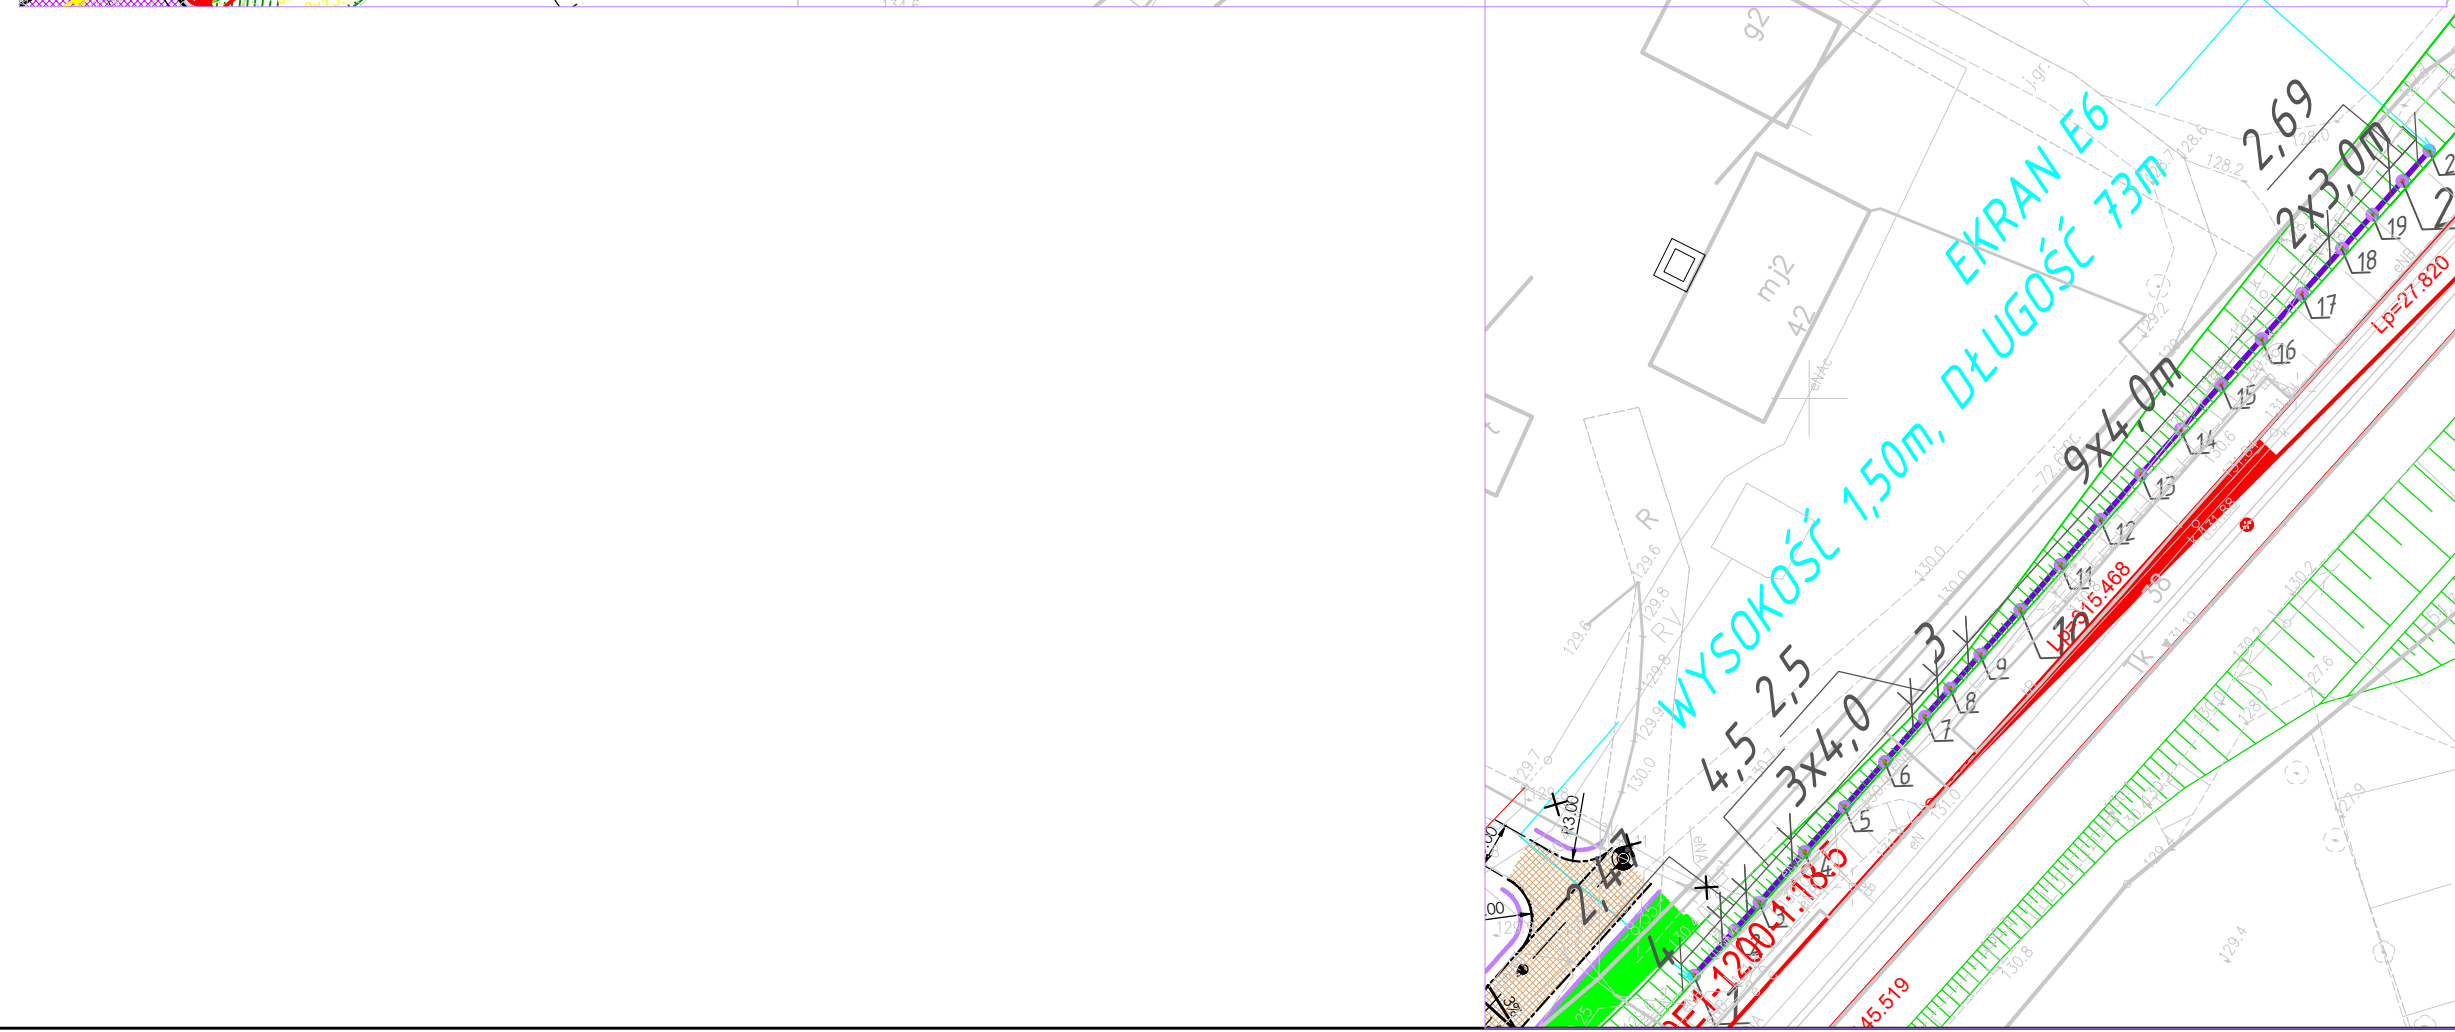
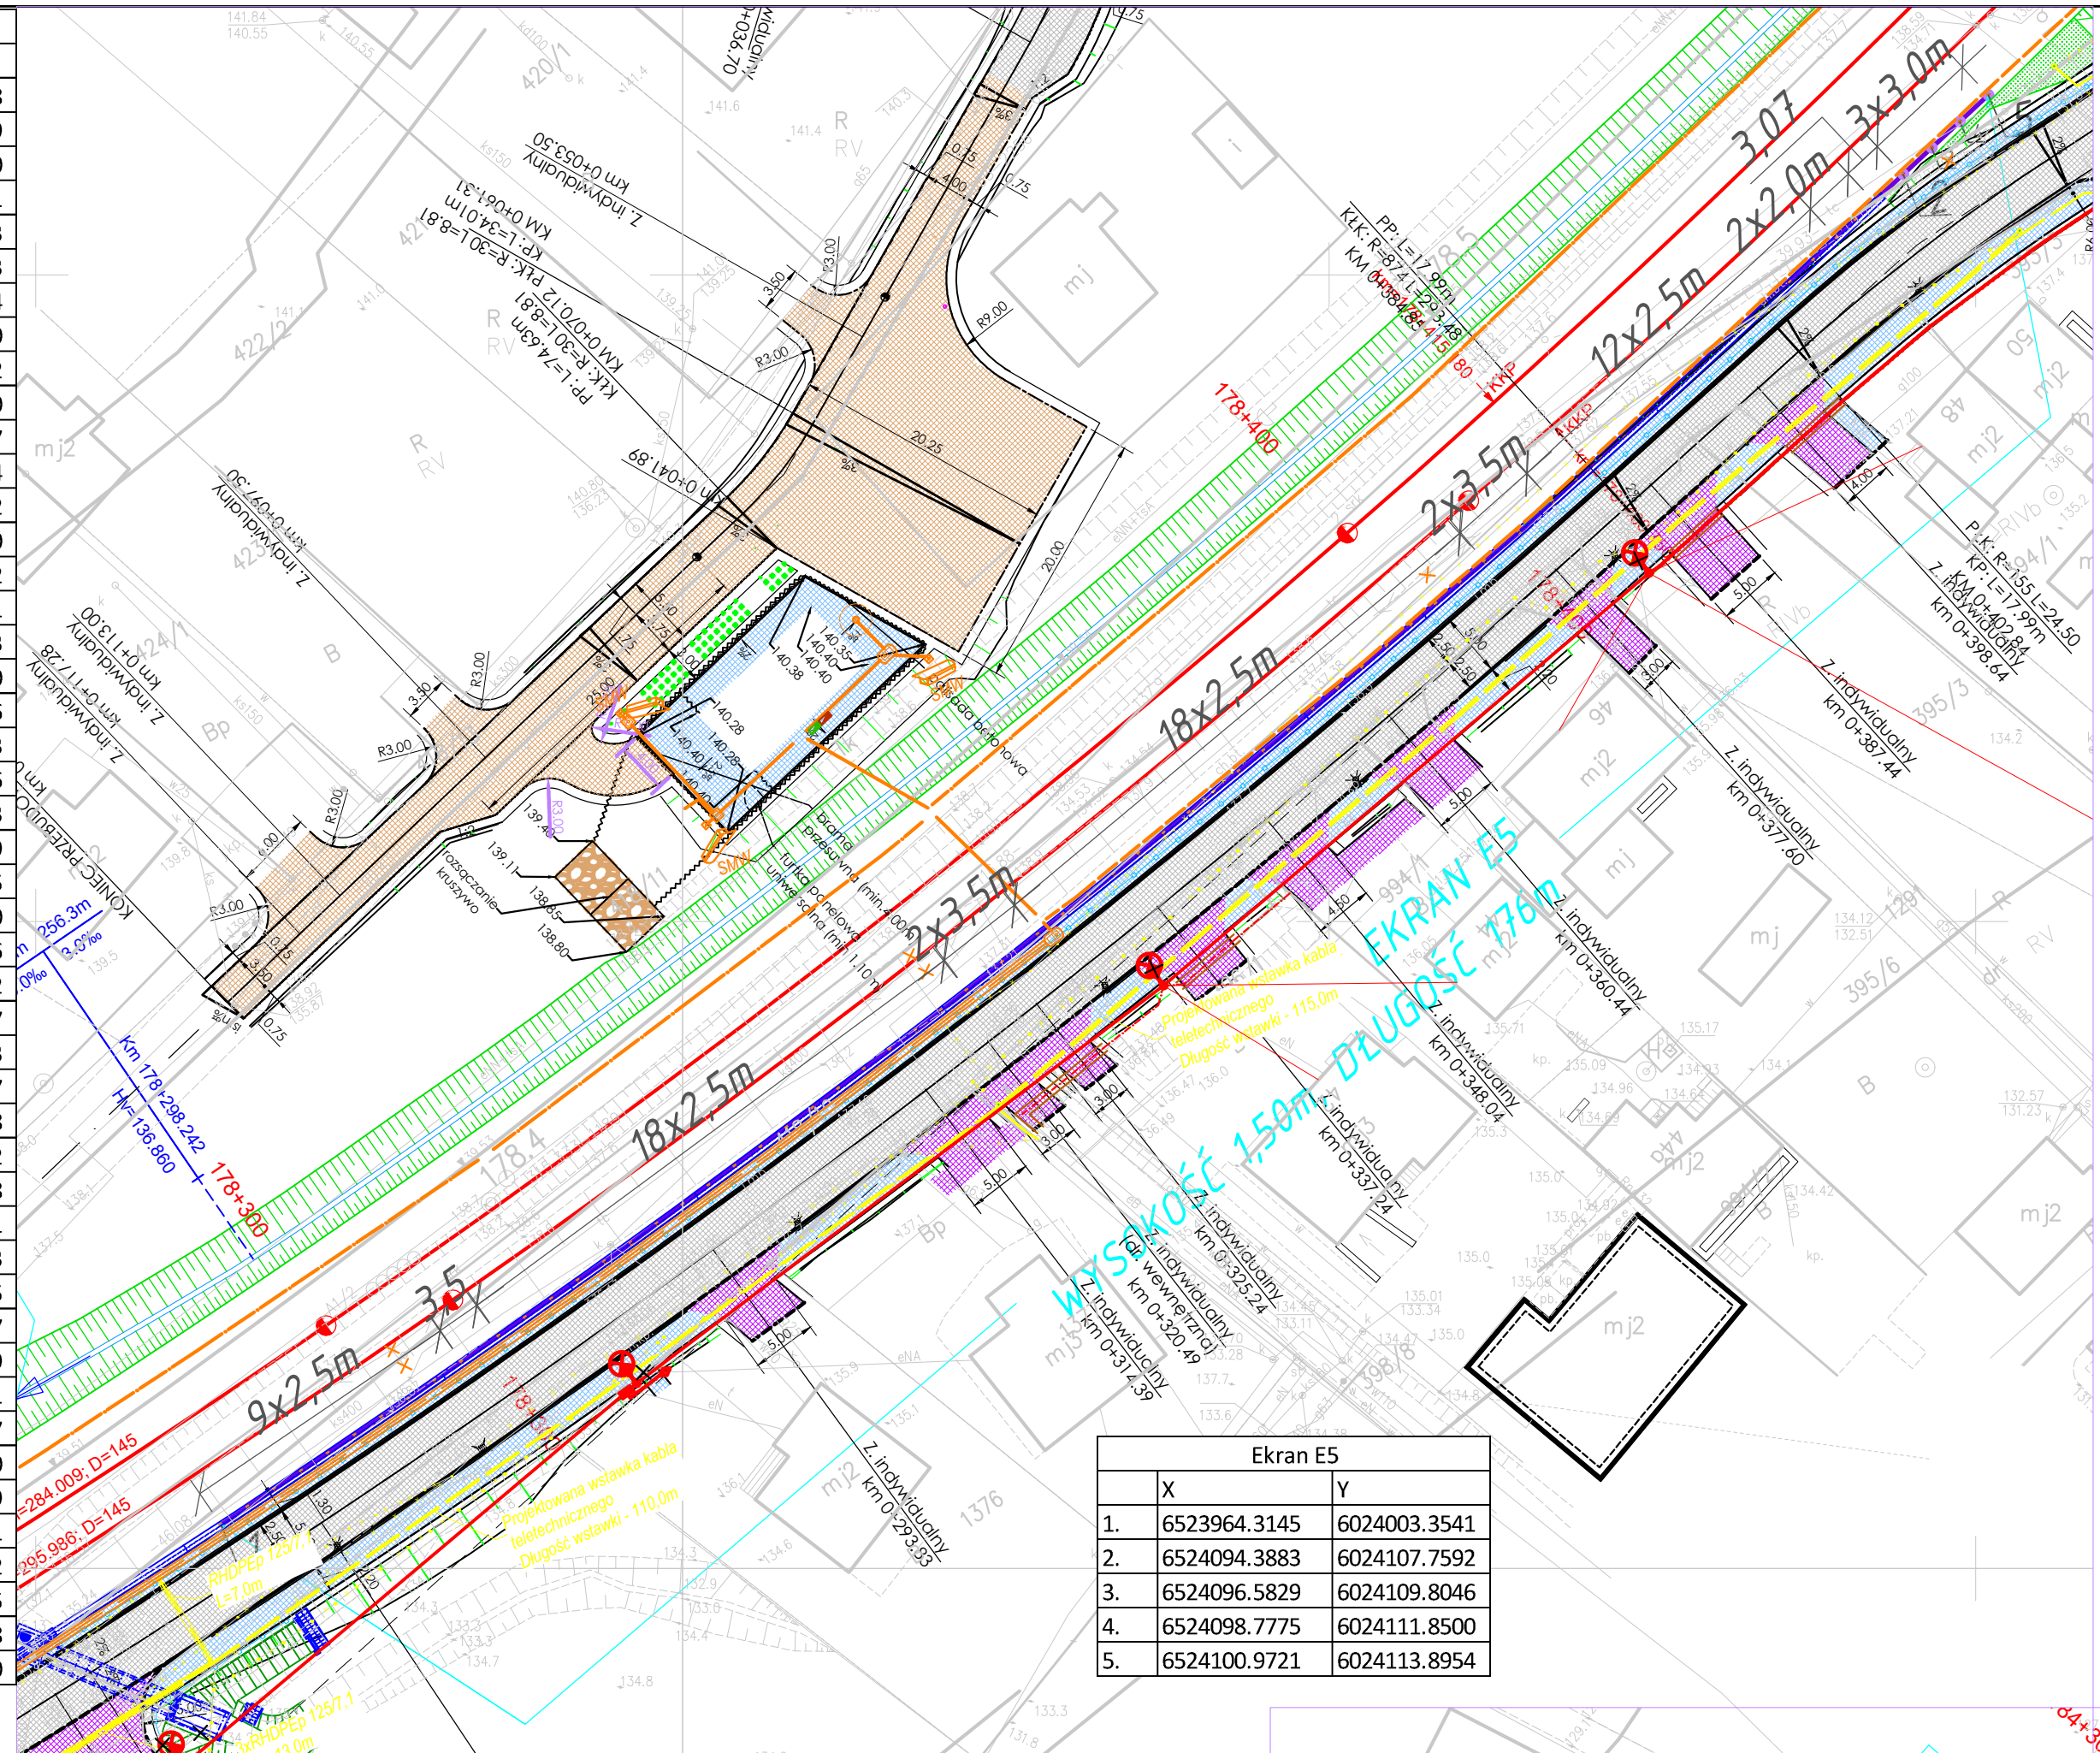


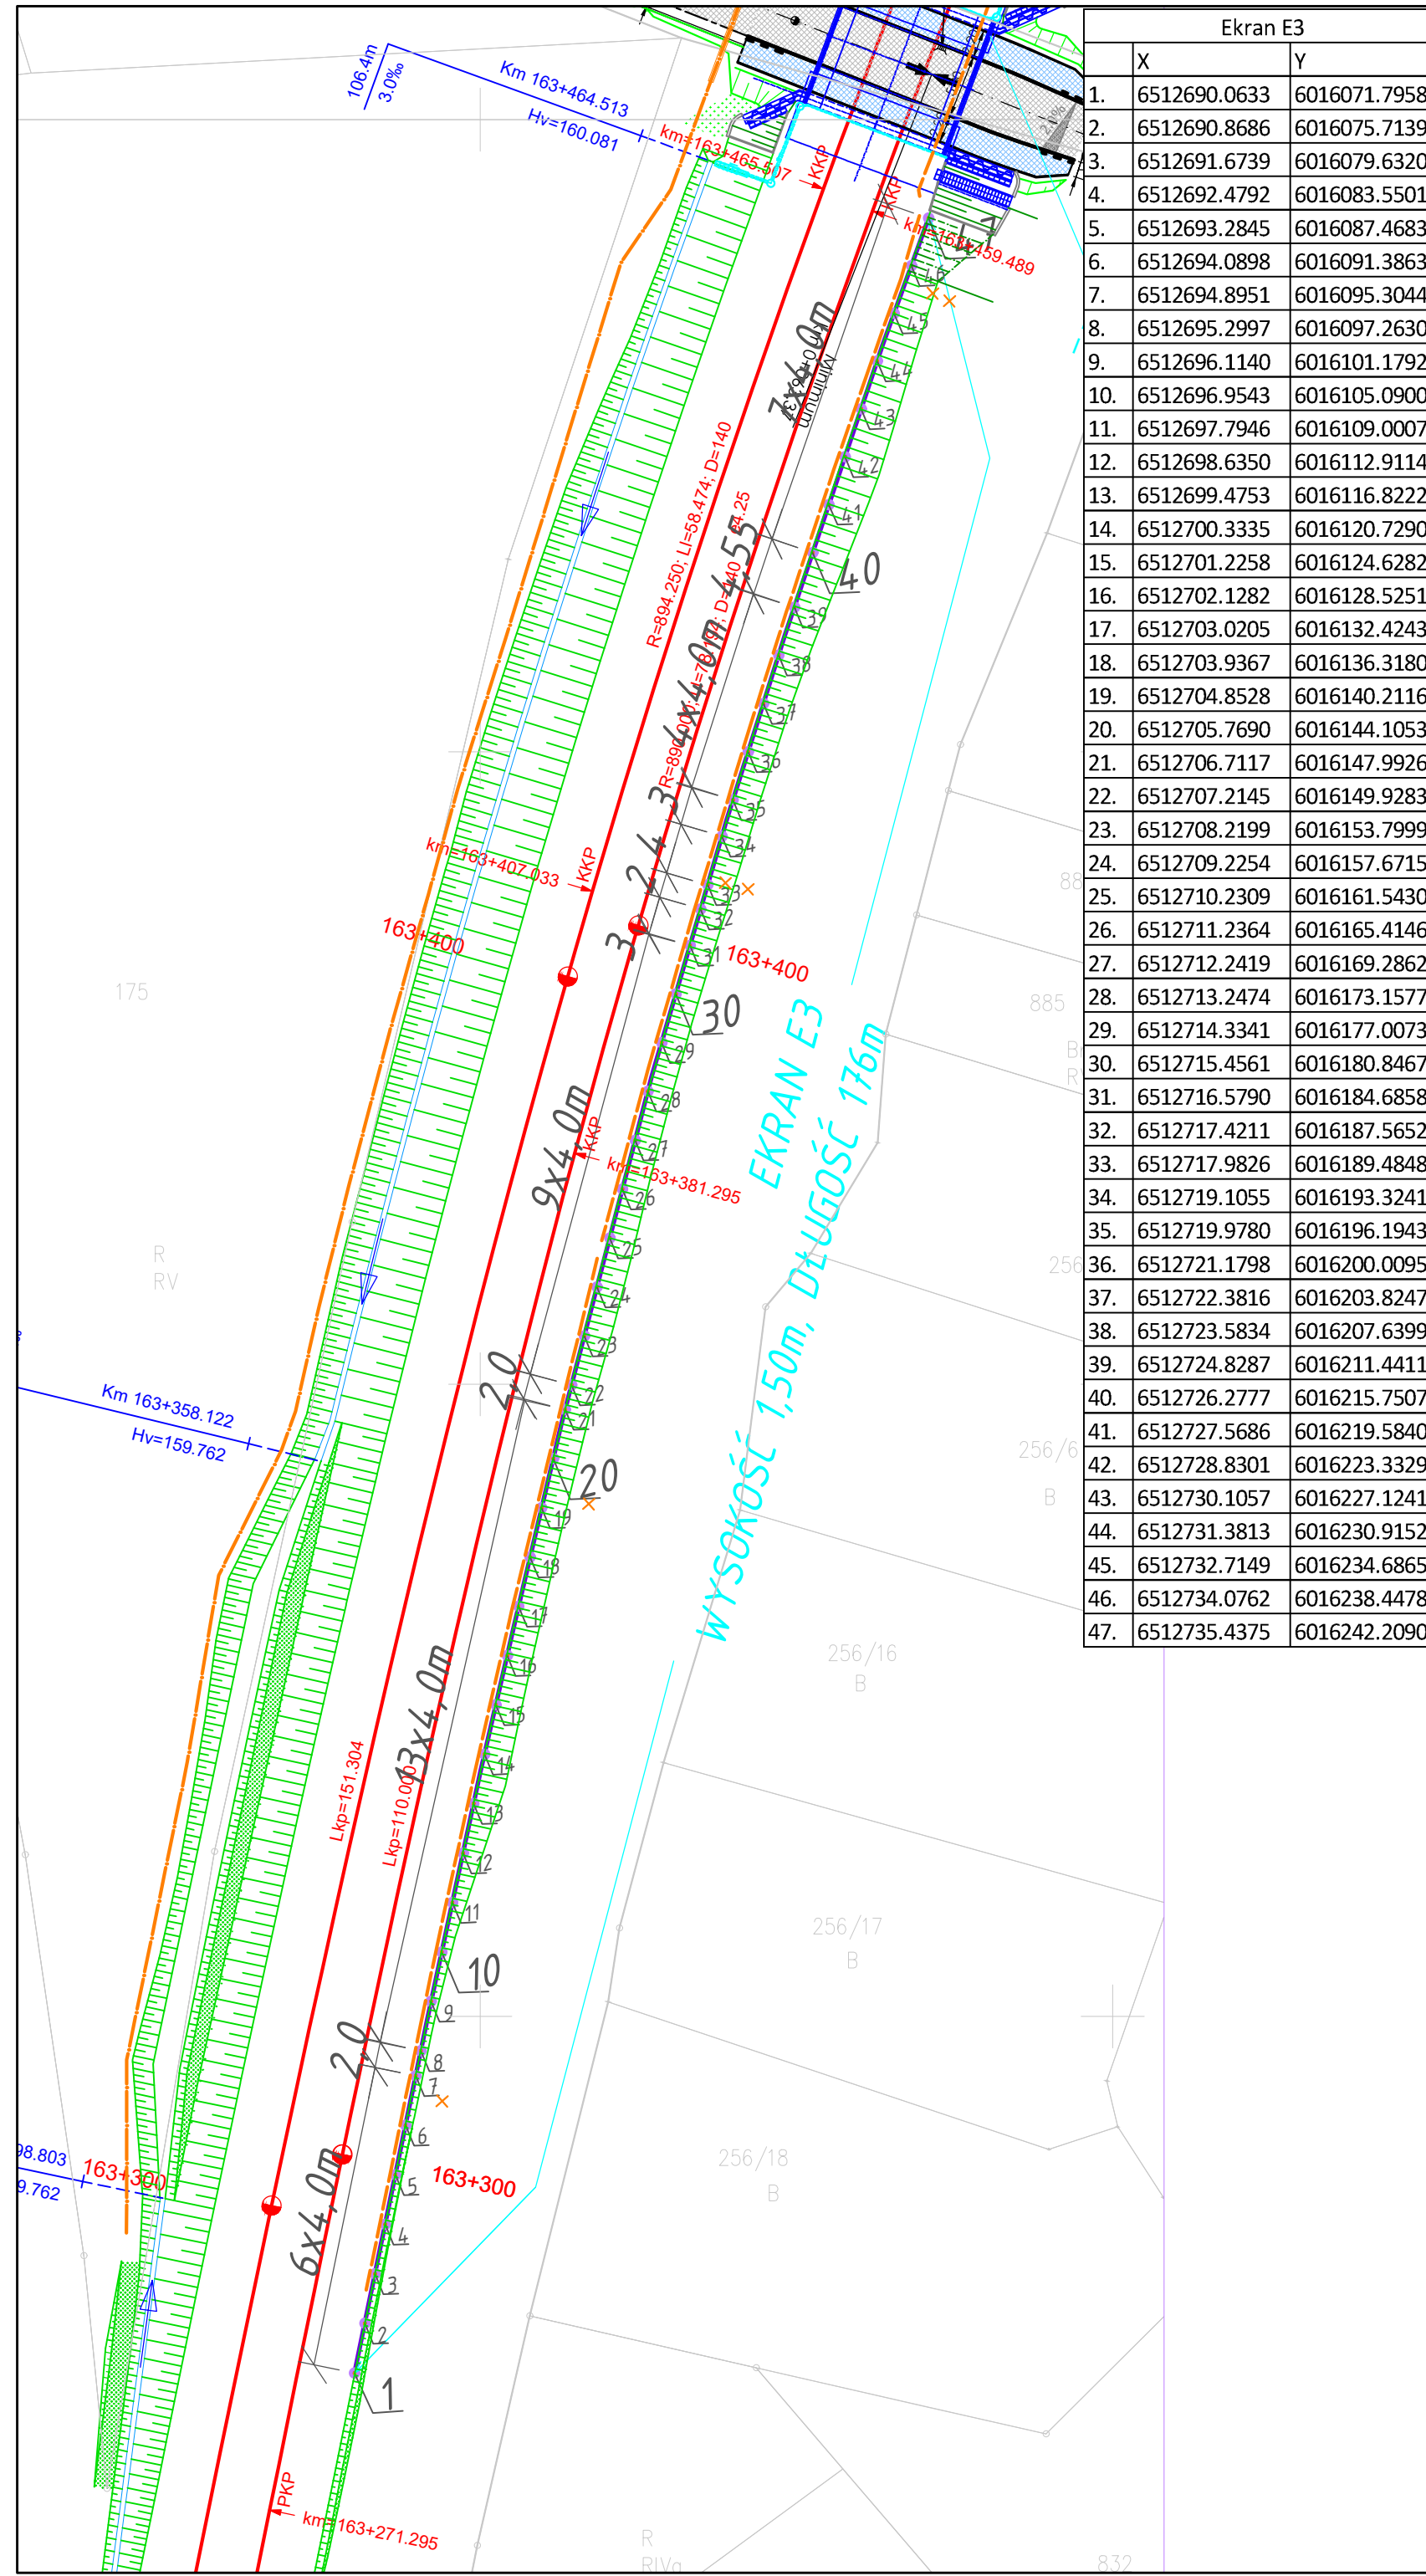

Lp.		Typ modyfikacji	Data		Podpis
Zamawiający					
Wykonawca - Lider konsorcjum					
Wykonawca - Partner konsorcjum					
Nazwa projektu					
Nazwa zadania					
Adres obiektu budowlanego					
Nazwa obiektu budowlanego					
Tom / Część / Zestaw					
Tytuł rysunku					
Data					
Zespół autorów					
Stanowisko					
Koordynator					
Projektant					
Projektant					
Sprawdzający					