




EKRAN NR E3

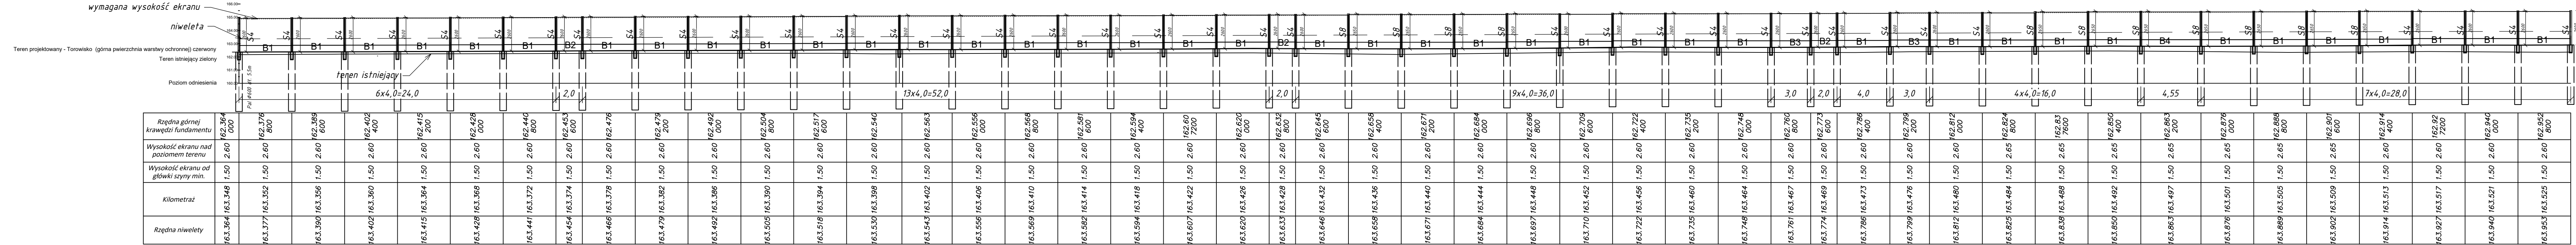


EKRAN NR E5

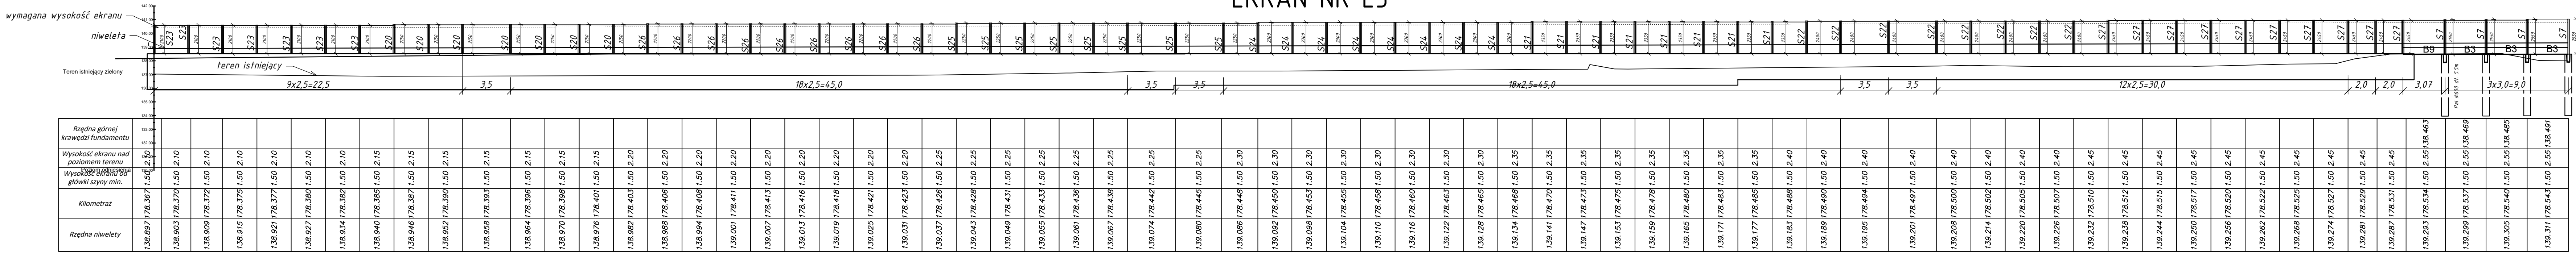

EKRAN NR E7

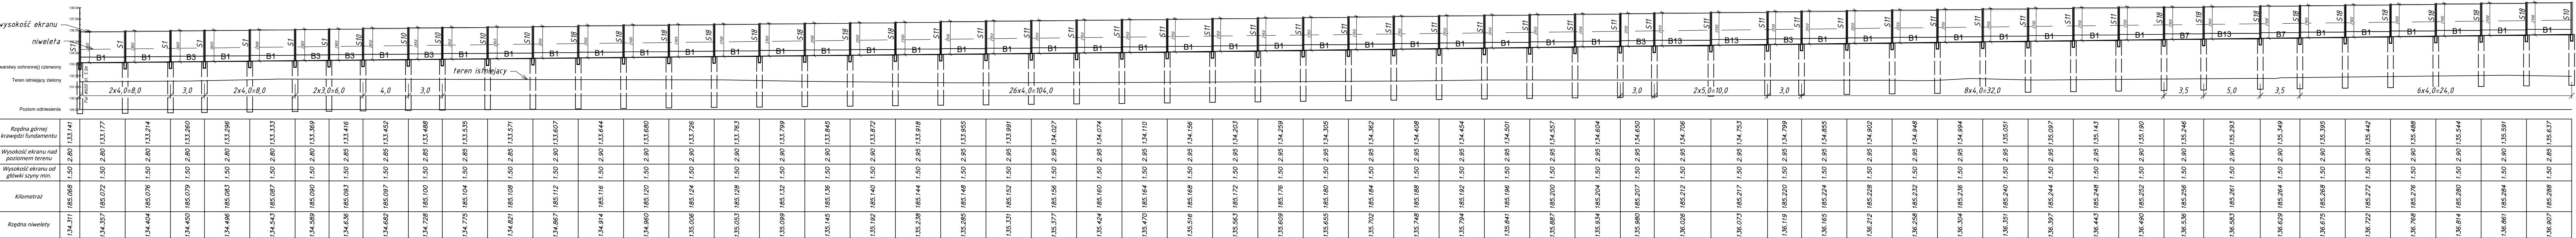

EKRAN NR E6

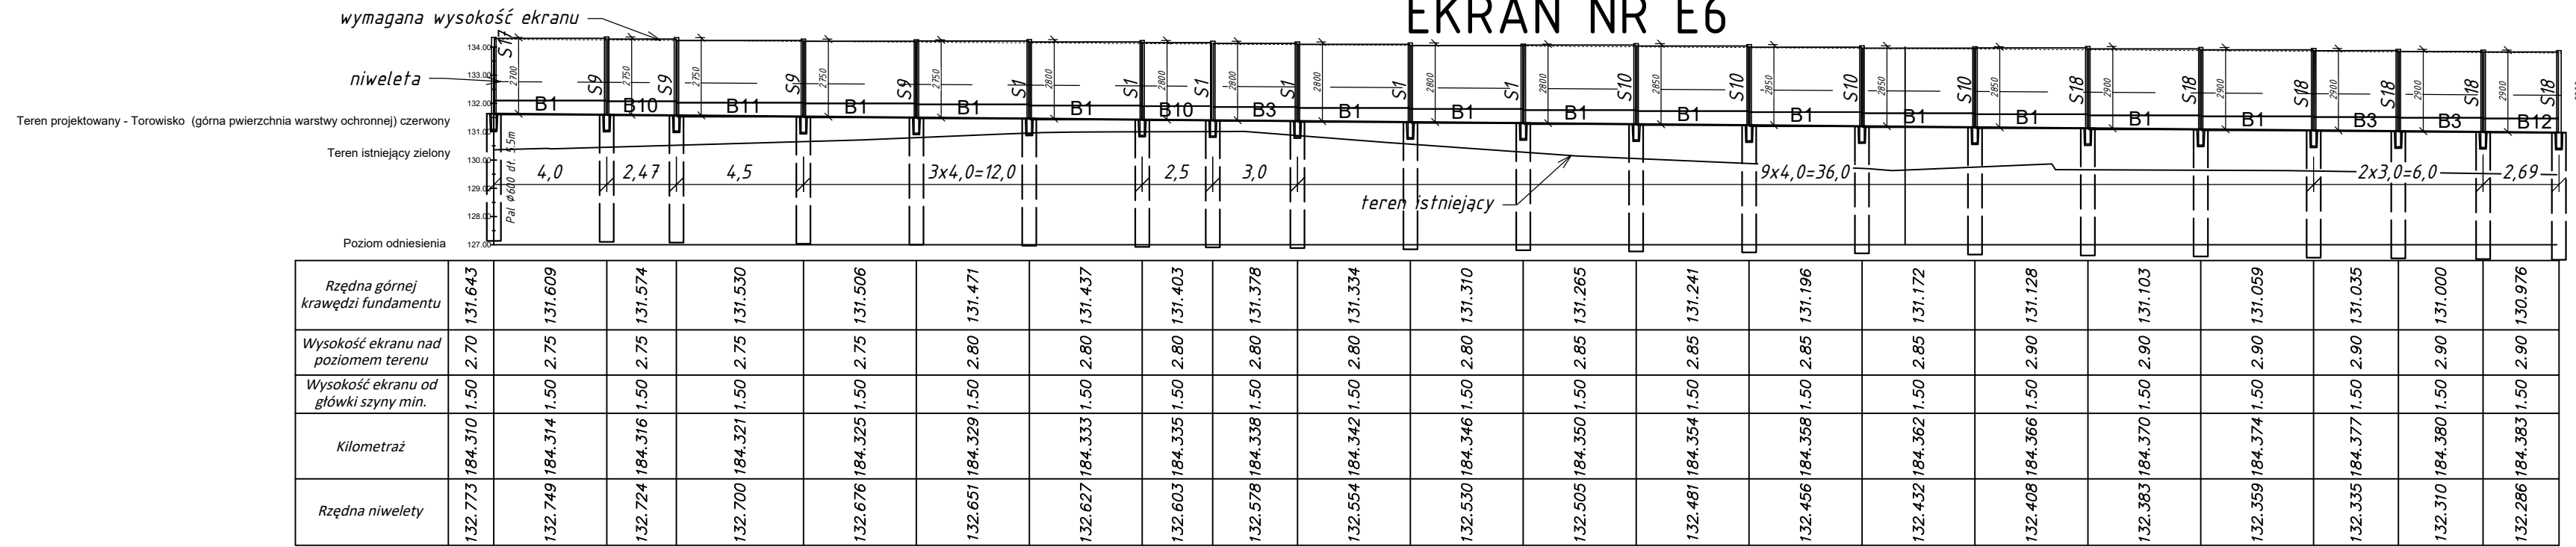

Materiały konstrukcyjne

1. Pale fundamentowe:

- trzon palabeton klasy min C25/30
- głowica pala beton klasy min C30/37
- stal zbr. AIII (rutyna, 5mm)

2. Stopy:

- przekroje zgodne z dokr.
- stal 235/R

3. Belki podwalniowe:

- beton Alaski min C25/30
- stal zbr. A-III

4. Wypełnienie ekranów:

- panele dźwiękochłonne o klasie pochłaniałości A4 lub klasie
- izolacyjności akustycznej klasy B3

5. Zabezpieczenia antykorozyjne konstrukcji stalowej - wg opisu

technicznego

Uwaga:

Ekran montować poza szerokością współpracującą barier drogowych

Lp.	Typ modyfikacji	Data	Podpis
Zawartość			
PKP POLSKIE LINIE KOLEJOWE S.A.			
EGIS Poland Sp. z o.o.			
databout			
Jednostka wykonawcza			
Jednostka nadzoru			
Jednostka wykonawcza			
Jednostka nadzoru			
