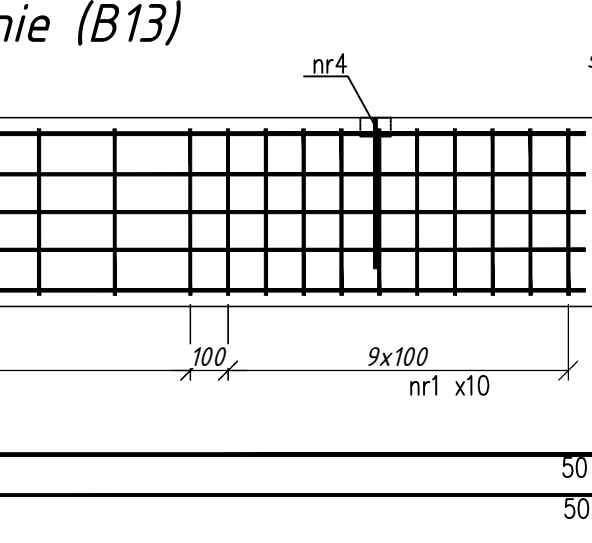
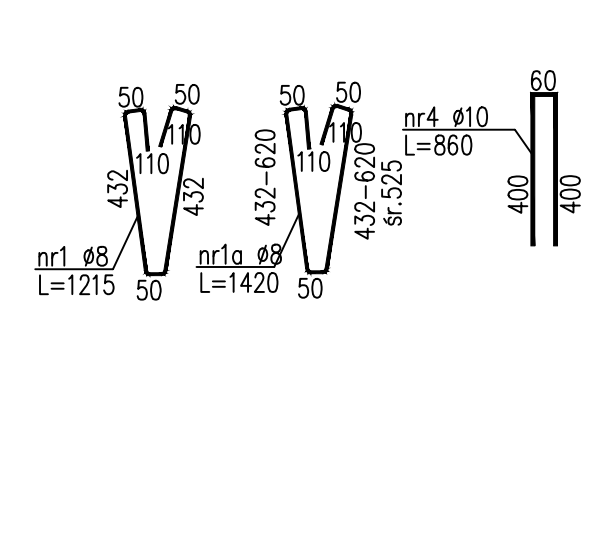
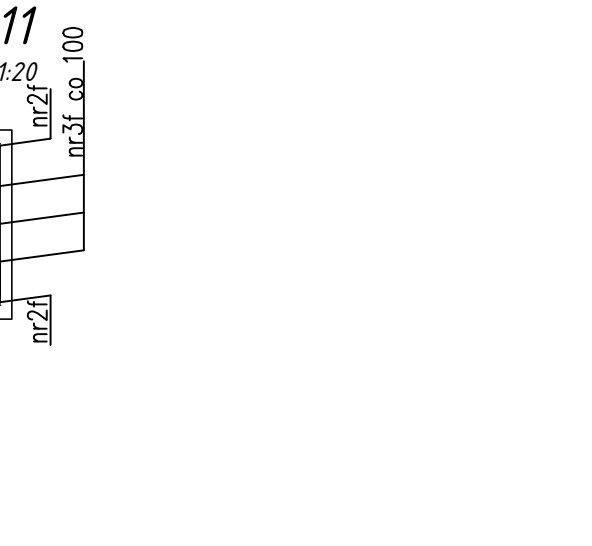
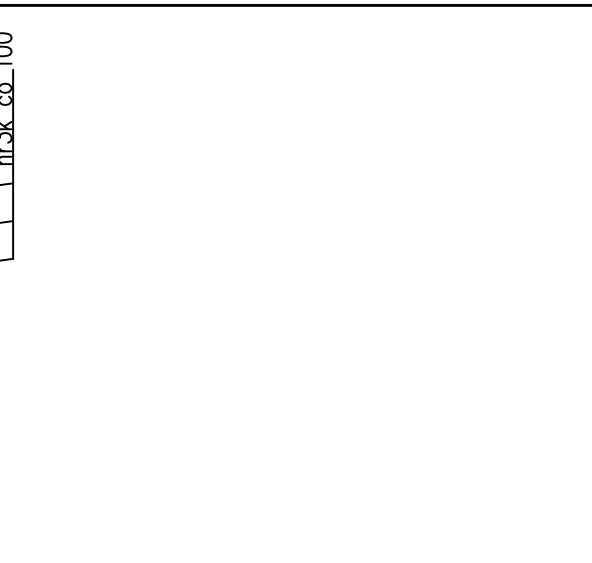
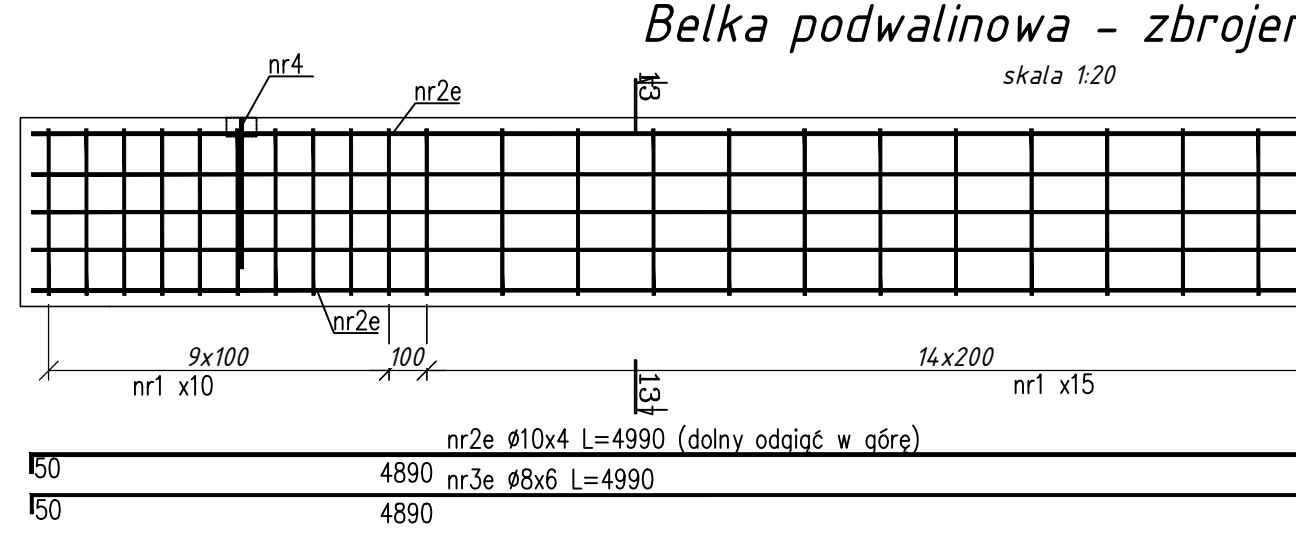
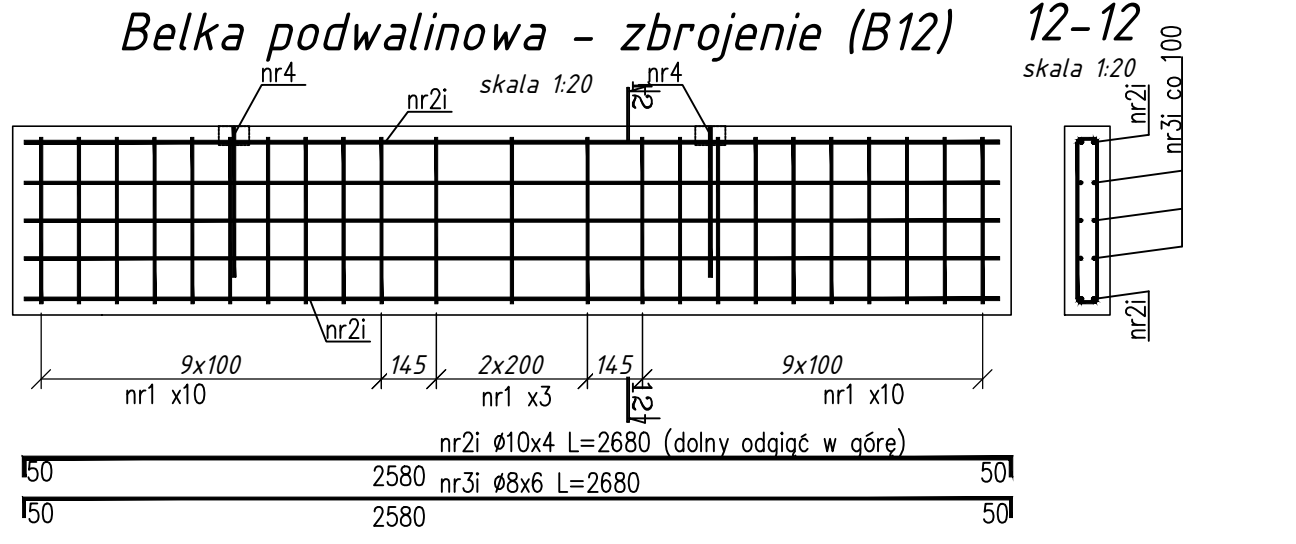
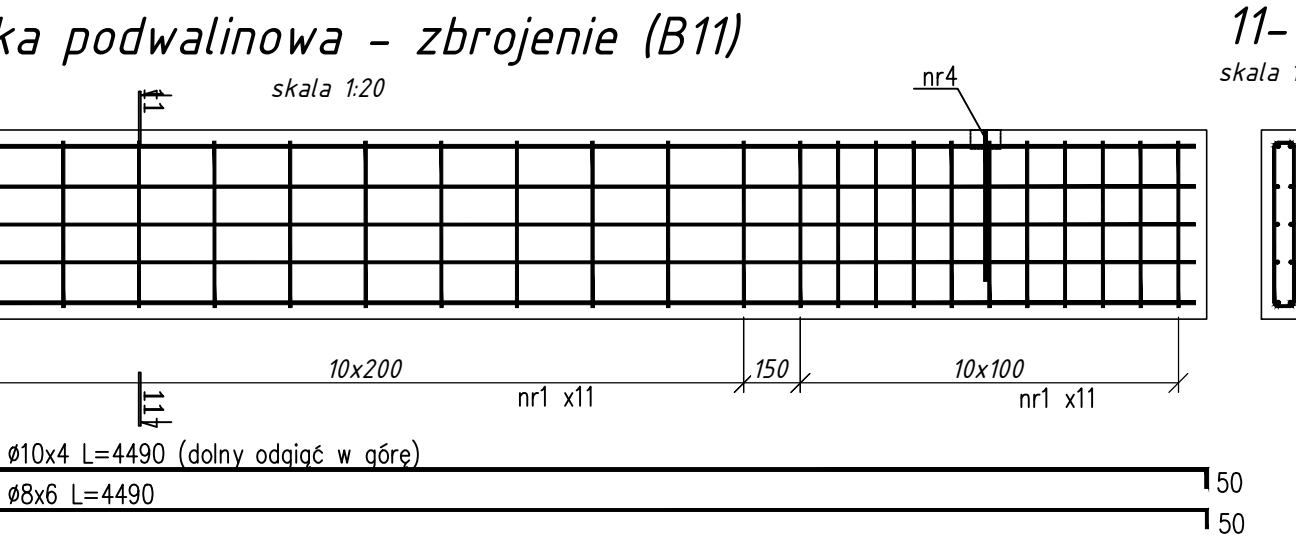
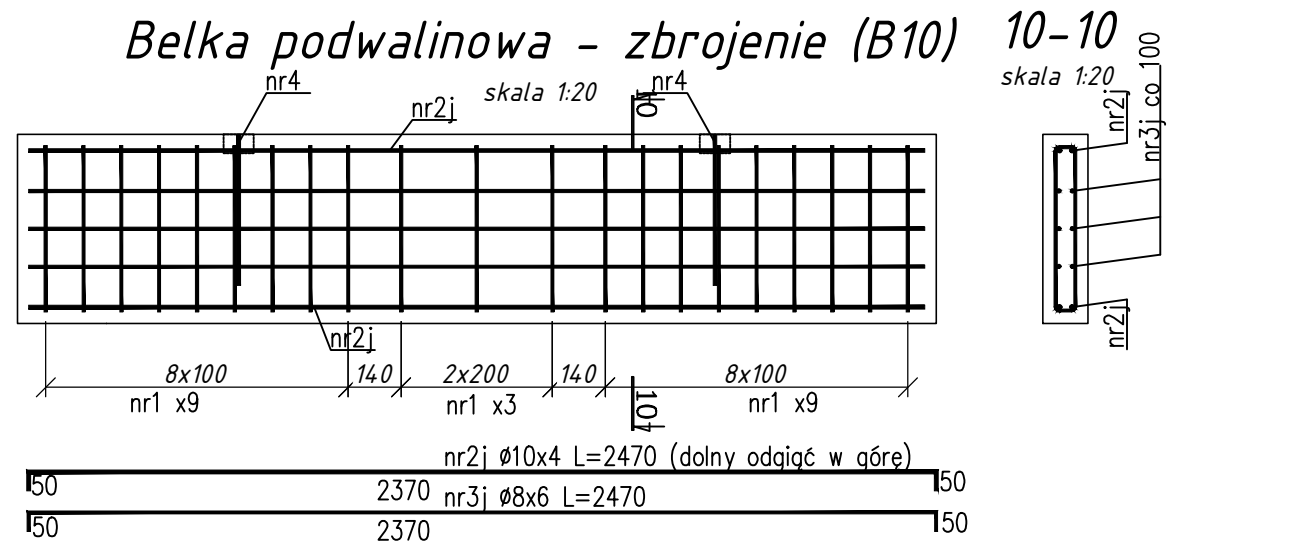
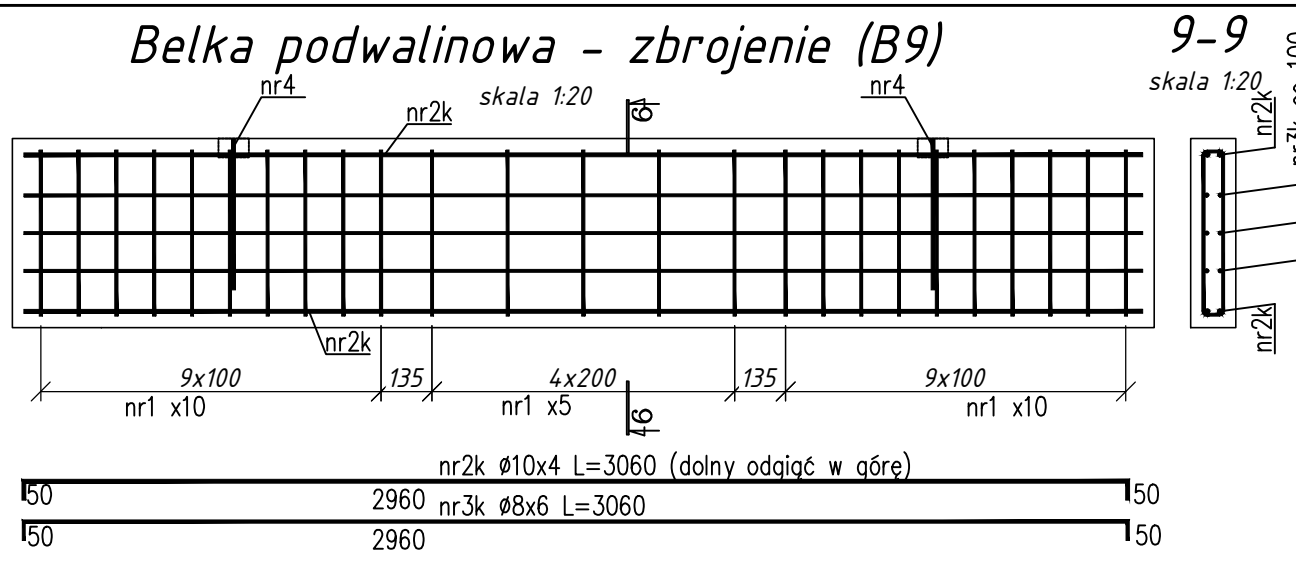
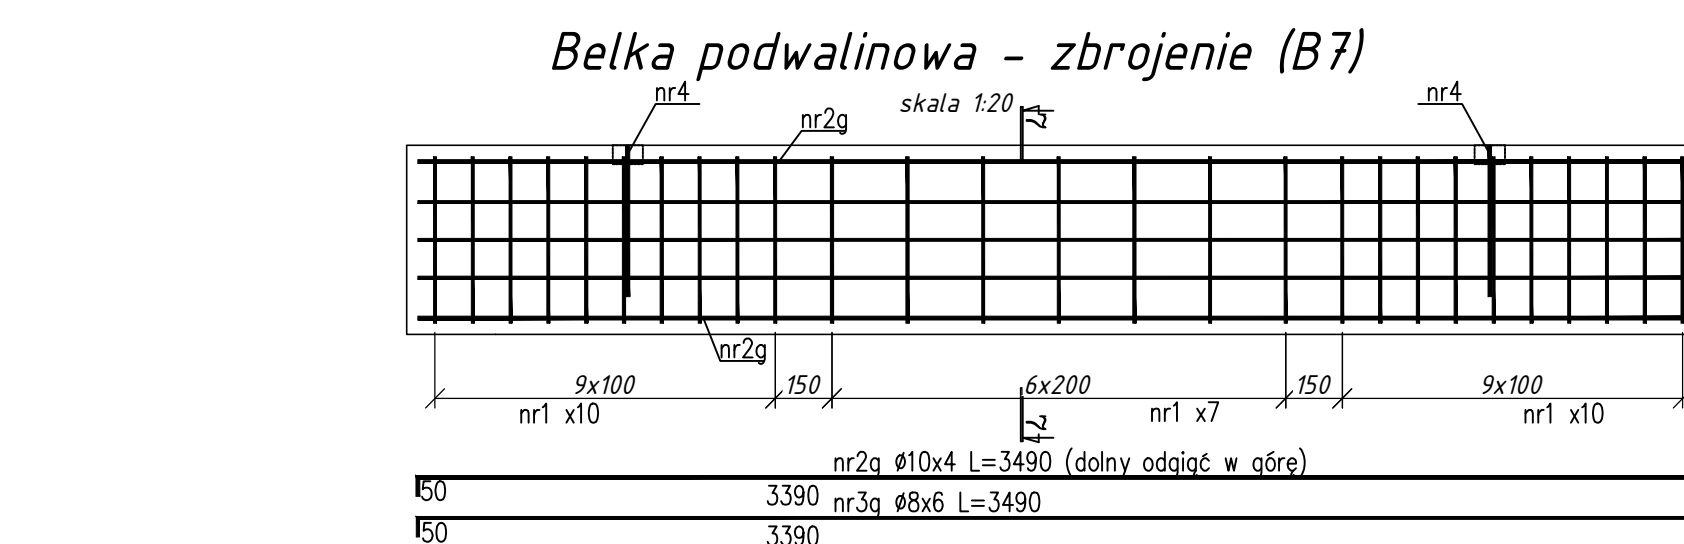
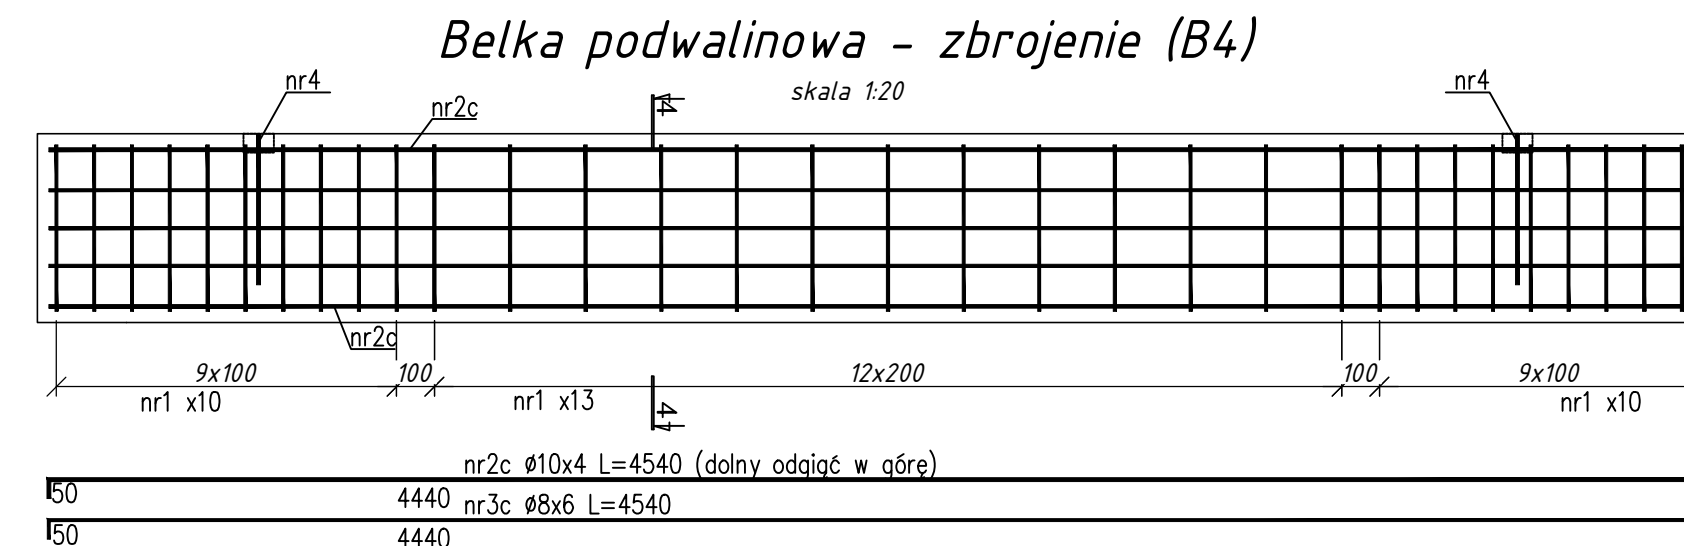
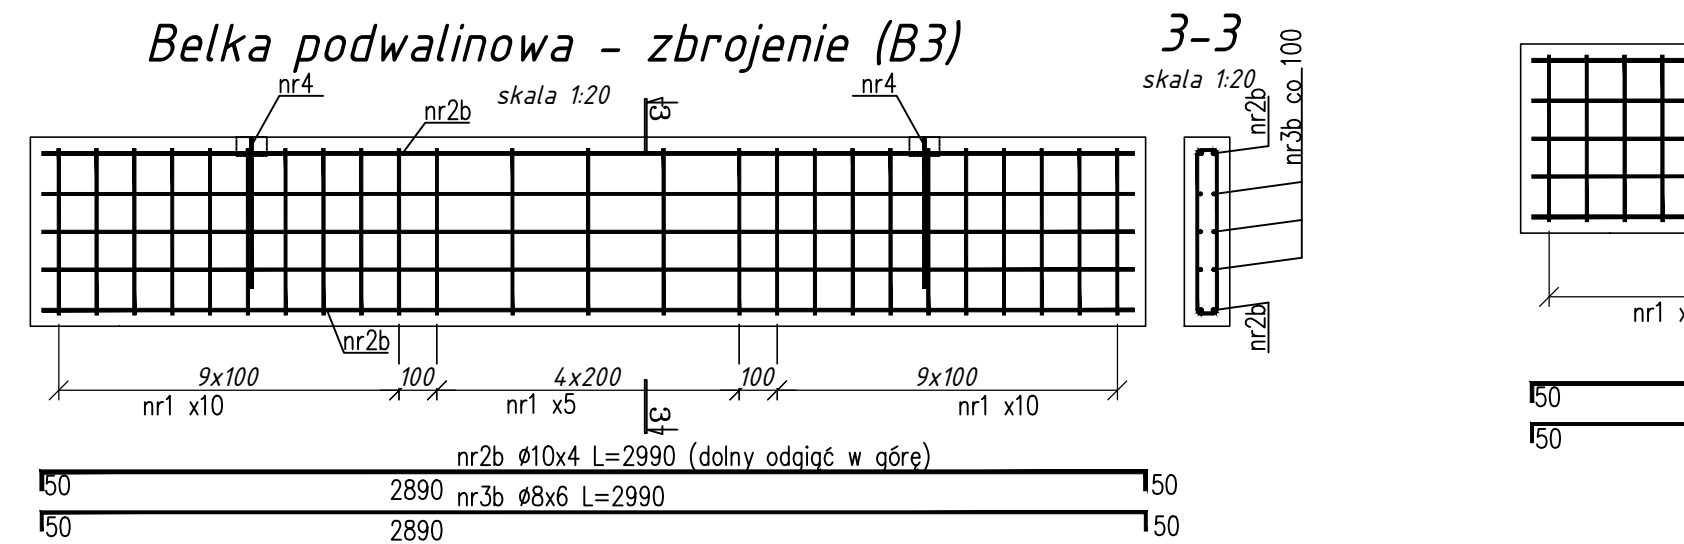
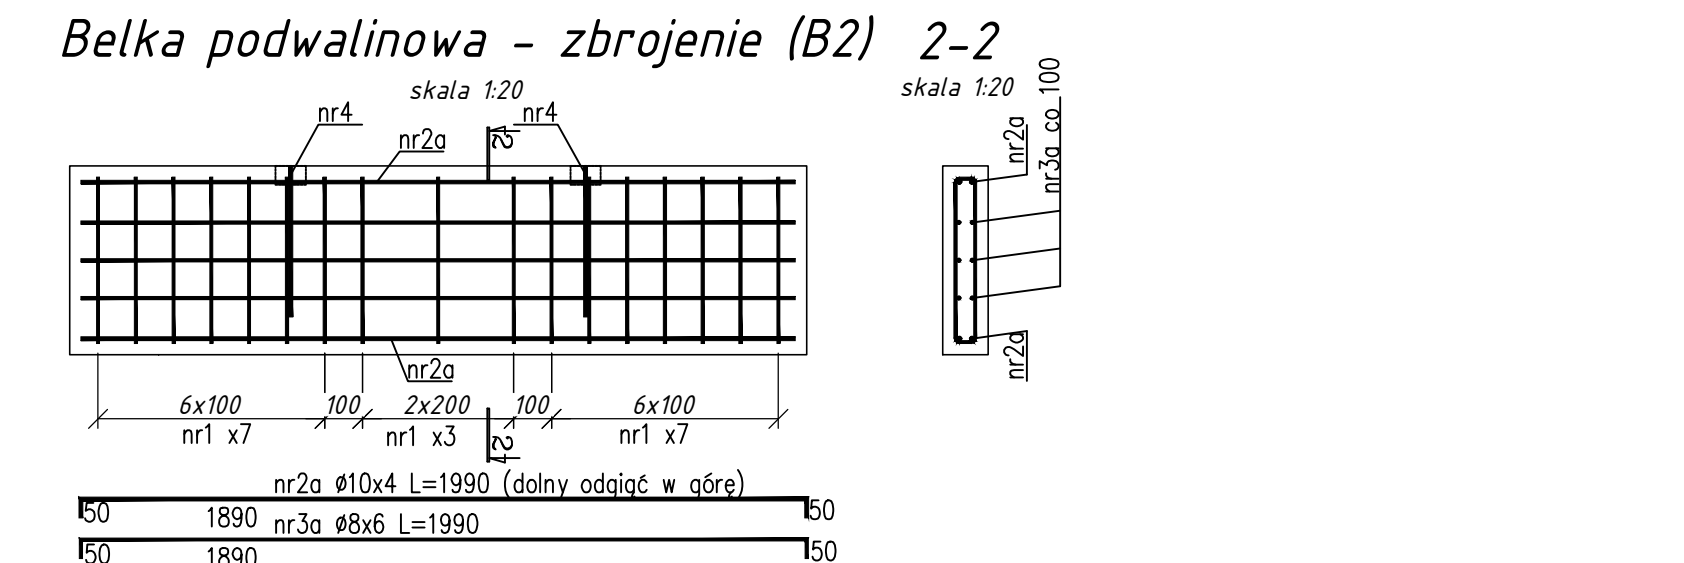
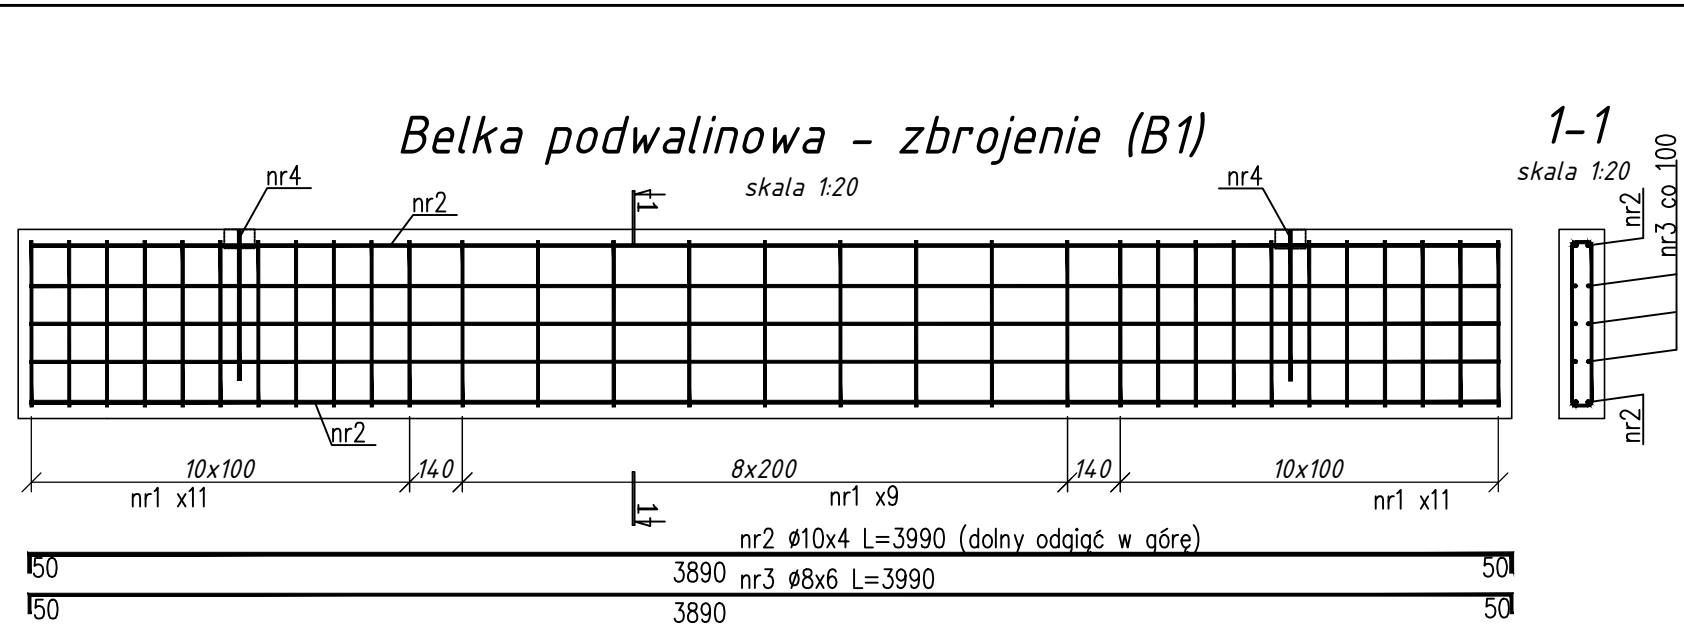


| Belka B1                 |     |            |             |       |       |
|--------------------------|-----|------------|-------------|-------|-------|
| NR                       | Ø   | Ilość szt. | Długość [m] | Ø8    | Ø10   |
| 1                        | Ø8  | 31         | 1,215       | 37,67 |       |
| 2                        | Ø10 | 4          | 3,99        |       | 15,96 |
| 3                        | Ø8  | 6          | 3,99        | 23,94 |       |
| 4                        | Ø10 | 2          | 0,86        |       | 1,72  |
| Długość razem [m]        |     |            | 61,61       | 17,68 |       |
| Ciężar 1mb [kg]          |     |            | 0,40        | 0,62  |       |
| Ciężar razem [kg]        |     |            | 24,33       | 10,91 |       |
| Objętość dla 1szt. [m³]  |     |            | 35,24       |       |       |
| Objętość dla 98szt. [m³] |     |            | 3453,77     |       |       |
| Objętość betonu          |     |            |             |       |       |
| Objętość dla 1szt. [m³]  |     |            | 0,24        |       |       |
| Objętość dla 98szt. [m³] |     |            | 23,23       |       |       |

| Belka B9                |     |            |             |       |       |
|-------------------------|-----|------------|-------------|-------|-------|
| NR                      | Ø   | Ilość szt. | Długość [m] | Ø8    | Ø10   |
| 1                       | Ø8  | 25         | 1,215       | 30,38 |       |
| 2k                      | Ø10 | 4          | 3,06        |       | 12,24 |
| 3k                      | Ø8  | 6          | 3,06        | 18,36 |       |
| 4                       | Ø10 | 2          | 0,86        |       | 1,72  |
| Długość razem [m]       |     |            | 48,74       | 13,96 |       |
| Ciężar 1mb [kg]         |     |            | 0,40        | 0,62  |       |
| Ciężar razem [kg]       |     |            | 19,25       | 8,61  |       |
| Objętość dla 1szt. [m³] |     |            | 27,86       |       |       |
| Objętość dla 13zt. [m³] |     |            | 27,86       |       |       |
| Objętość betonu         |     |            |             |       |       |
| Objętość dla 1szt. [m³] |     |            | 0,18        |       |       |
| Objętość dla 13zt. [m³] |     |            | 0,18        |       |       |

| Belka B2                 |     |            |             |       |      |
|--------------------------|-----|------------|-------------|-------|------|
| NR                       | Ø   | Ilość szt. | Długość [m] | Ø8    | Ø10  |
| 1                        | Ø8  | 17         | 1,215       | 20,66 |      |
| 2a                       | Ø10 | 4          | 1,99        |       | 7,96 |
| 3a                       | Ø8  | 6          | 1,99        | 11,94 |      |
| 4                        | Ø10 | 2          | 0,86        |       | 1,72 |
| Długość razem [m]        |     |            | 32,60       | 9,68  |      |
| Ciężar 1mb [kg]          |     |            | 0,40        | 0,62  |      |
| Ciężar razem [kg]        |     |            | 12,88       | 5,97  |      |
| Objętość dla 1szt. [m³]  |     |            | 18,85       |       |      |
| Objętość dla 14szt. [m³] |     |            | 317,62      |       |      |
| Objętość betonu          |     |            |             |       |      |
| Objętość dla 1szt. [m³]  |     |            | 0,12        |       |      |
| Objętość dla 14szt. [m³] |     |            | 0,35        |       |      |

| Belka B10               |     |            |             |       |      |
|-------------------------|-----|------------|-------------|-------|------|
| NR                      | Ø   | Ilość szt. | Długość [m] | Ø8    | Ø10  |
| 1                       | Ø8  | 21         | 1,215       | 25,52 |      |
| 2j                      | Ø10 | 4          | 2,47        |       | 9,88 |
| 3j                      | Ø8  | 6          | 2,47        | 14,82 |      |
| 4                       | Ø10 | 2          | 0,86        |       | 1,72 |
| Długość razem [m]       |     |            | 40,34       | 11,60 |      |
| Ciężar 1mb [kg]         |     |            | 0,40        | 0,62  |      |
| Ciężar razem [kg]       |     |            | 15,93       | 7,16  |      |
| Objętość dla 1szt. [m³] |     |            | 23,09       |       |      |
| Objętość dla 13zt. [m³] |     |            | 46,18       |       |      |
| Objętość betonu         |     |            |             |       |      |
| Objętość dla 1szt. [m³] |     |            | 0,15        |       |      |
| Objętość dla 13zt. [m³] |     |            | 0,29        |       |      |

| Belka B11               |     |            |             |       |       |
|-------------------------|-----|------------|-------------|-------|-------|
| NR                      | Ø   | Ilość szt. | Długość [m] | Ø8    | Ø10   |
| 1                       | Ø8  | 33         | 1,215       | 40,10 |       |
| 2f                      | Ø10 | 4          | 4,49        |       | 17,96 |
| 3f                      | Ø8  | 6          | 4,49        | 26,94 |       |
| 4                       | Ø10 | 2          | 0,86        |       | 1,72  |
| Długość razem [m]       |     |            | 67,04       | 19,68 |       |
| Ciężar 1mb [kg]         |     |            | 0,40        | 0,62  |       |
| Ciężar razem [kg]       |     |            | 26,48       | 12,14 |       |
| Objętość dla 1szt. [m³] |     |            | 38,62       |       |       |
| Objętość dla 13zt. [m³] |     |            | 38,62       |       |       |
| Objętość betonu         |     |            |             |       |       |
| Objętość dla 1szt. [m³] |     |            | 0,27        |       |       |
| Objętość dla 13zt. [m³] |     |            | 0,27        |       |       |

| Belka B12               |     |            |             |       |       |
|-------------------------|-----|------------|-------------|-------|-------|
| NR                      | Ø   | Ilość szt. | Długość [m] | Ø8    | Ø10   |
| 1                       | Ø8  | 23         | 1,215       | 27,95 |       |
| 2i                      | Ø10 | 4          | 2,68        |       | 10,72 |
| 3i                      | Ø8  | 6          | 2,68        | 16,08 |       |
| 4                       | Ø10 | 2          | 0,86        |       | 1,72  |
| Długość razem [m]       |     |            | 44,03       | 12,44 |       |
| Ciężar 1mb [kg]         |     |            | 0,40        | 0,62  |       |
| Ciężar razem [kg]       |     |            | 17,39       | 7,68  |       |
| Objętość dla 1szt. [m³] |     |            | 25,07       |       |       |
| Objętość dla 13zt. [m³] |     |            | 25,07       |       |       |
| Objętość betonu         |     |            |             |       |       |
| Objętość dla 1szt. [m³] |     |            | 0,16        |       |       |
| Objętość dla 13zt. [m³] |     |            | 0,16        |       |       |

| Belka B13               |     |            |             |       |       |
|-------------------------|-----|------------|-------------|-------|-------|
| NR                      | Ø   | Ilość szt. | Długość [m] | Ø8    | Ø10   |
| 1                       | Ø8  | 35         | 1,215       | 42,53 |       |
| 2e                      | Ø10 | 4          | 4,99        |       | 19,96 |
| 3e                      | Ø8  | 6          | 4,99        | 29,94 |       |
| 4                       | Ø10 | 2          | 0,86        |       | 1,72  |
| Długość razem [m]       |     |            | 72,47       | 21,68 |       |
| Ciężar 1mb [kg]         |     |            | 0,40        | 0,62  |       |
| Ciężar razem [kg]       |     |            | 28,62       | 13,38 |       |
| Objętość dla 1szt. [m³] |     |            | 42,00       |       |       |
| Objętość dla 13zt. [m³] |     |            | 126,00      |       |       |
| Objętość betonu         |     |            |             |       |       |
| Objętość dla 1szt. [m³] |     |            | 0,30        |       |       |
| Objętość dla 13zt. [m³] |     |            | 0,89        |       |       |

| Belka B14                |     |            |             |       |       |
|--------------------------|-----|------------|-------------|-------|-------|
| NR                       | Ø   | Ilość szt. | Długość [m] | Ø8    | Ø10   |
| 1                        | Ø8  | 33         | 1,215       | 40,10 |       |
| 2c                       | Ø10 | 4          | 4,54        |       | 18,16 |
| 3c                       | Ø8  | 6          | 4,54        | 27,24 |       |
| 4                        | Ø10 | 2          | 0,86        |       | 1,72  |
| Długość razem [m]        |     |            | 67,34       | 19,88 |       |
| Ciężar 1mb [kg]          |     |            | 0,40        | 0,62  |       |
| Ciężar razem [kg]        |     |            | 26,60       | 12,27 |       |
| Objętość dla 1szt. [m³]  |     |            | 38,86       |       |       |
| Objętość dla 14szt. [m³] |     |            | 317,62      |       |       |
| Objętość betonu          |     |            |             |       |       |
| Objętość dla 1szt. [m³]  |     |            | 0,27        |       |       |
| Objętość dla 14szt. [m³] |     |            | 0,27        |       |       |

| Belka B7                |     |            |             |       |       |
|-------------------------|-----|------------|-------------|-------|-------|
| NR                      | Ø   | Ilość szt. | Długość [m] | Ø8    | Ø10   |
| 1                       | Ø8  | 27         | 1,215       | 32,81 |       |
| 2g                      | Ø10 | 4          | 3,49        |       | 13,96 |
| 3g                      | Ø8  | 6          | 3,49        | 20,94 |       |
| 4                       | Ø10 | 2          | 0,86        |       | 1,72  |
| Długość razem [m]       |     |            | 53,75       | 15,68 |       |
| Ciężar 1mb [kg]         |     |            | 0,40        | 0,62  |       |
| Ciężar razem [kg]       |     |            | 21,23       | 9,67  |       |
| Objętość dla 1szt. [m³] |     |            | 30,90       |       |       |
| Objętość dla 13zt. [m³] |     |            | 61,81       |       |       |
| Objętość betonu         |     |            |             |       |       |
| Objętość dla 1szt. [m³] |     |            | 0,21        |       |       |
| Objętość dla 13zt. [m³] |     |            | 0,41        |       |       |

| Belka B15               |     |            |             |       |       |
|-------------------------|-----|------------|-------------|-------|-------|
| NR                      | Ø   | Ilość szt. | Długość [m] | Ø8    | Ø10   |
| 1                       | Ø8  | 33         | 1,215       | 40,10 |       |
| 2f                      | Ø10 | 4          | 4,49        |       | 17,96 |
| 3f                      | Ø8  | 6          | 4,49        | 26,94 |       |
| 4                       | Ø10 | 2          | 0,86        |       | 1,72  |
| Długość razem [m]       |     |            | 67,04       | 19,68 |       |
| Ciężar 1mb [kg]         |     |            | 0,40        | 0,62  |       |
| Ciężar razem [kg]       |     |            | 26,48       | 12,14 |       |
| Objętość dla 1szt. [m³] |     |            | 38,62       |       |       |
| Objętość dla 13zt. [m³] |     |            | 38,62       |       |       |
| Objętość betonu         |     |            |             |       |       |
| Objętość dla 1szt. [m³] |     |            | 0,27        |       |       |
| Objętość dla 13zt. [m³] |     |            | 0,27        |       |       |

| Belka B16               |     |            |             |       |       |
|-------------------------|-----|------------|-------------|-------|-------|
| NR                      | Ø   | Ilość szt. | Długość [m] | Ø8    | Ø10   |
| 1                       | Ø8  | 23         | 1,215       | 27,95 |       |
| 2i                      | Ø10 | 4          | 2,68        |       | 10,72 |
| 3i                      | Ø8  | 6          | 2,68        | 16,08 |       |
| 4                       | Ø10 | 2          | 0,86        |       | 1,72  |
| Długość razem [m]       |     |            | 44,03       | 12,44 |       |
| Ciężar 1mb [kg]         |     |            | 0,40        | 0,62  |       |
| Ciężar razem [kg]       |     |            | 17,39       | 7,68  |       |
| Objętość dla 1szt. [m³] |     |            | 25,07       |       |       |
| Objętość dla 13zt. [m³] |     |            | 25,07       |       |       |
| Objętość betonu         |     |            |             |       |       |
| Objętość dla 1szt. [m³] |     |            | 0,16        |       |       |
| Objętość dla 13zt. [m³] |     |            | 0,16        |       |       |

| Belka B17               |     |            |             |       |      |
|-------------------------|-----|------------|-------------|-------|------|
| NR                      | Ø   | Ilość szt. | Długość [m] | Ø8    | Ø10  |
| 1                       | Ø8  | 21         | 1,215       | 25,52 | 0    |
| 2j                      | Ø10 | 4          | 2,47        |       | 9,88 |
| 3j                      | Ø8  | 6          | 2,47        | 14,82 |      |
| 4                       | Ø10 | 2          | 0,86        |       | 1,72 |
| Długość razem [m]       |     |            |             | 40,34 |      |
| Ciężar 1mb [kg]         |     |            |             | 0,40  |      |
| Ciężar razem [kg]       |     |            |             | 15,93 |      |
| Objętość dla 1szt. [kg] |     |            |             | 23,09 |      |
| Objętość dla 2szt. [kg] |     |            |             | 46,18 |      |
| Objętość betonu         |     |            |             |       |      |
| Objętość dla 1szt. [m3] |     |            |             | 0,15  |      |
| Objętość dla 2szt. [m3] |     |            |             | 0,29  |      |