


1 PLAN SYTUACYJNY
WZMOCNIENIE WGLĘBNE PODŁOŻA
W KM 64+775 – 64+975

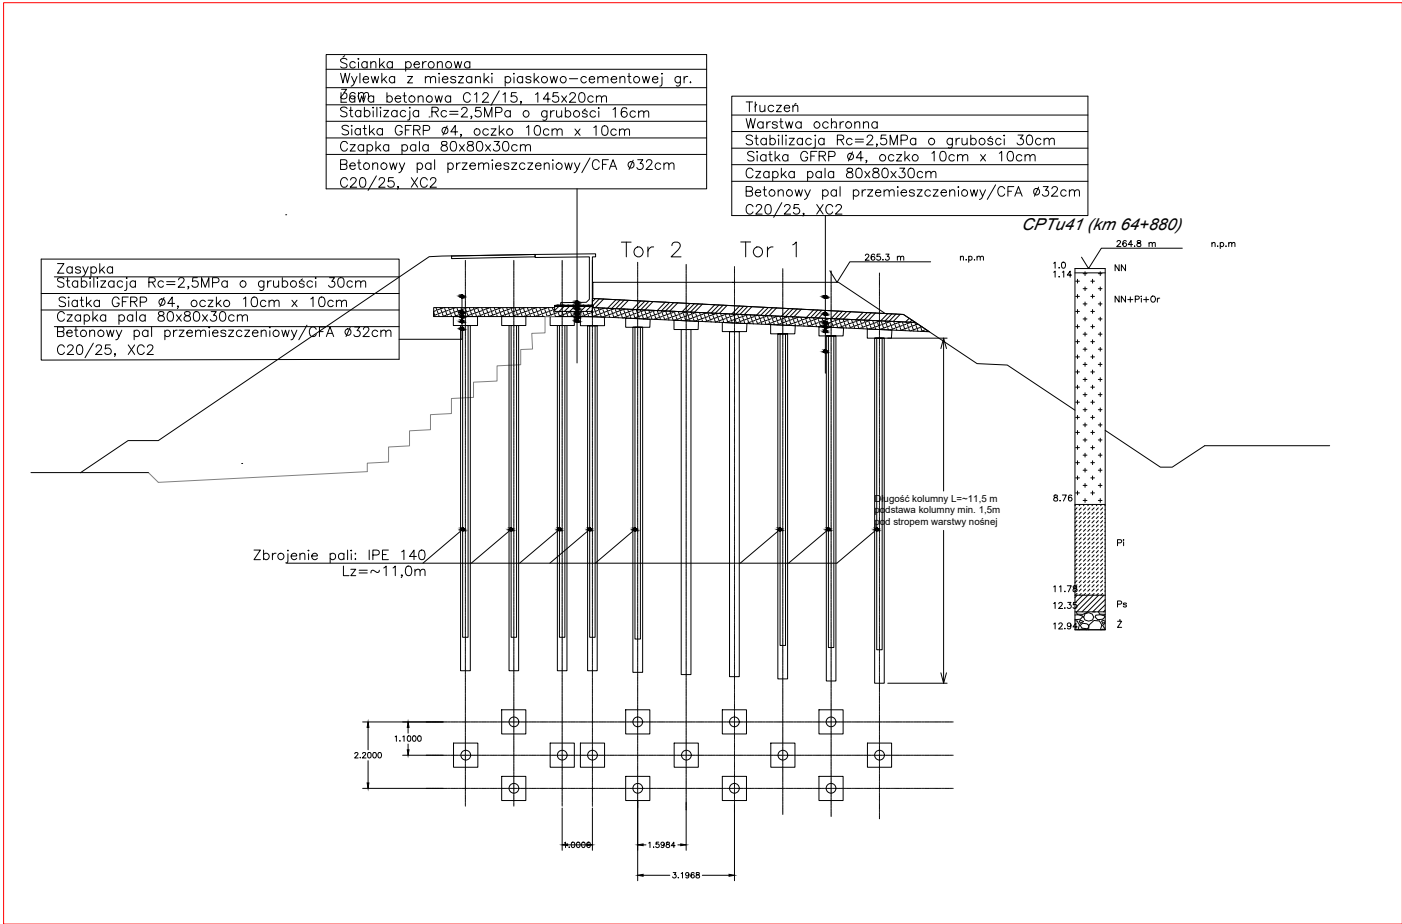

2 PRZEKRÓJ W KM
WZMOCNIENIE WGLĘBNE PODŁOŻA
W KM 64+775 – 64+975