



1.1

PLAN SYTUACYJNY
WZMOCNIENIE WGLĘBNE PODŁOŻA
W KM 64+975 – 65+265

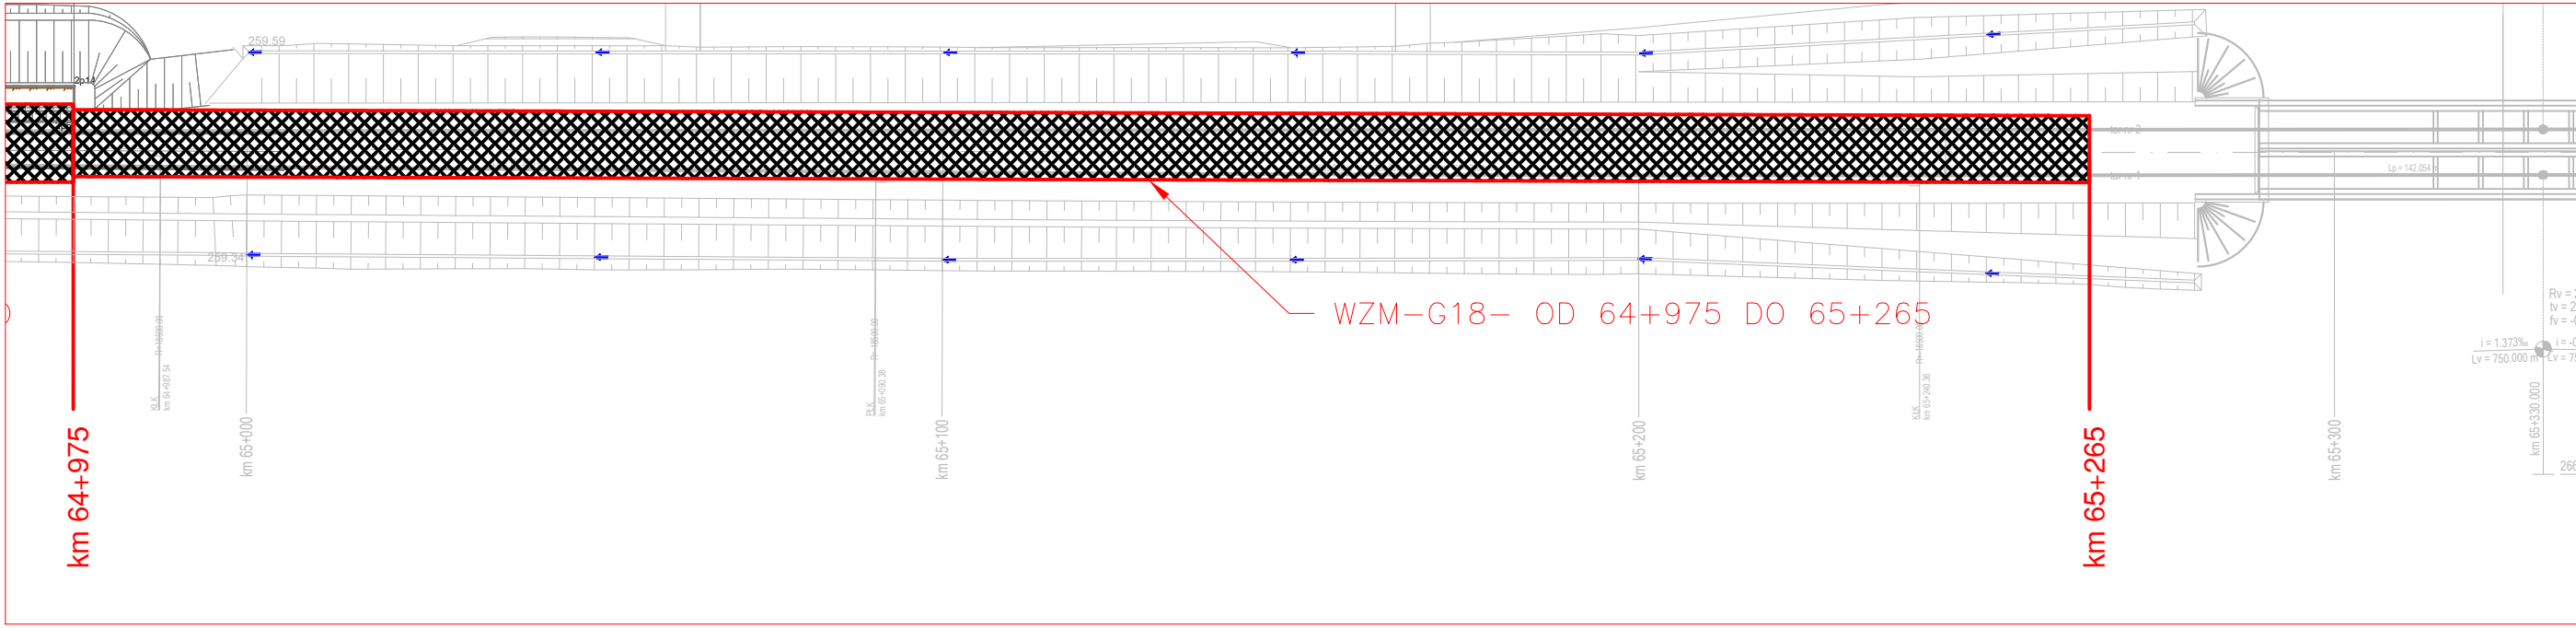


1.2

PLAN SYTUACYJNY
WZMOCNIENIE WGLĘBNE PODŁOŻA
W KM 65+385 – 65+562

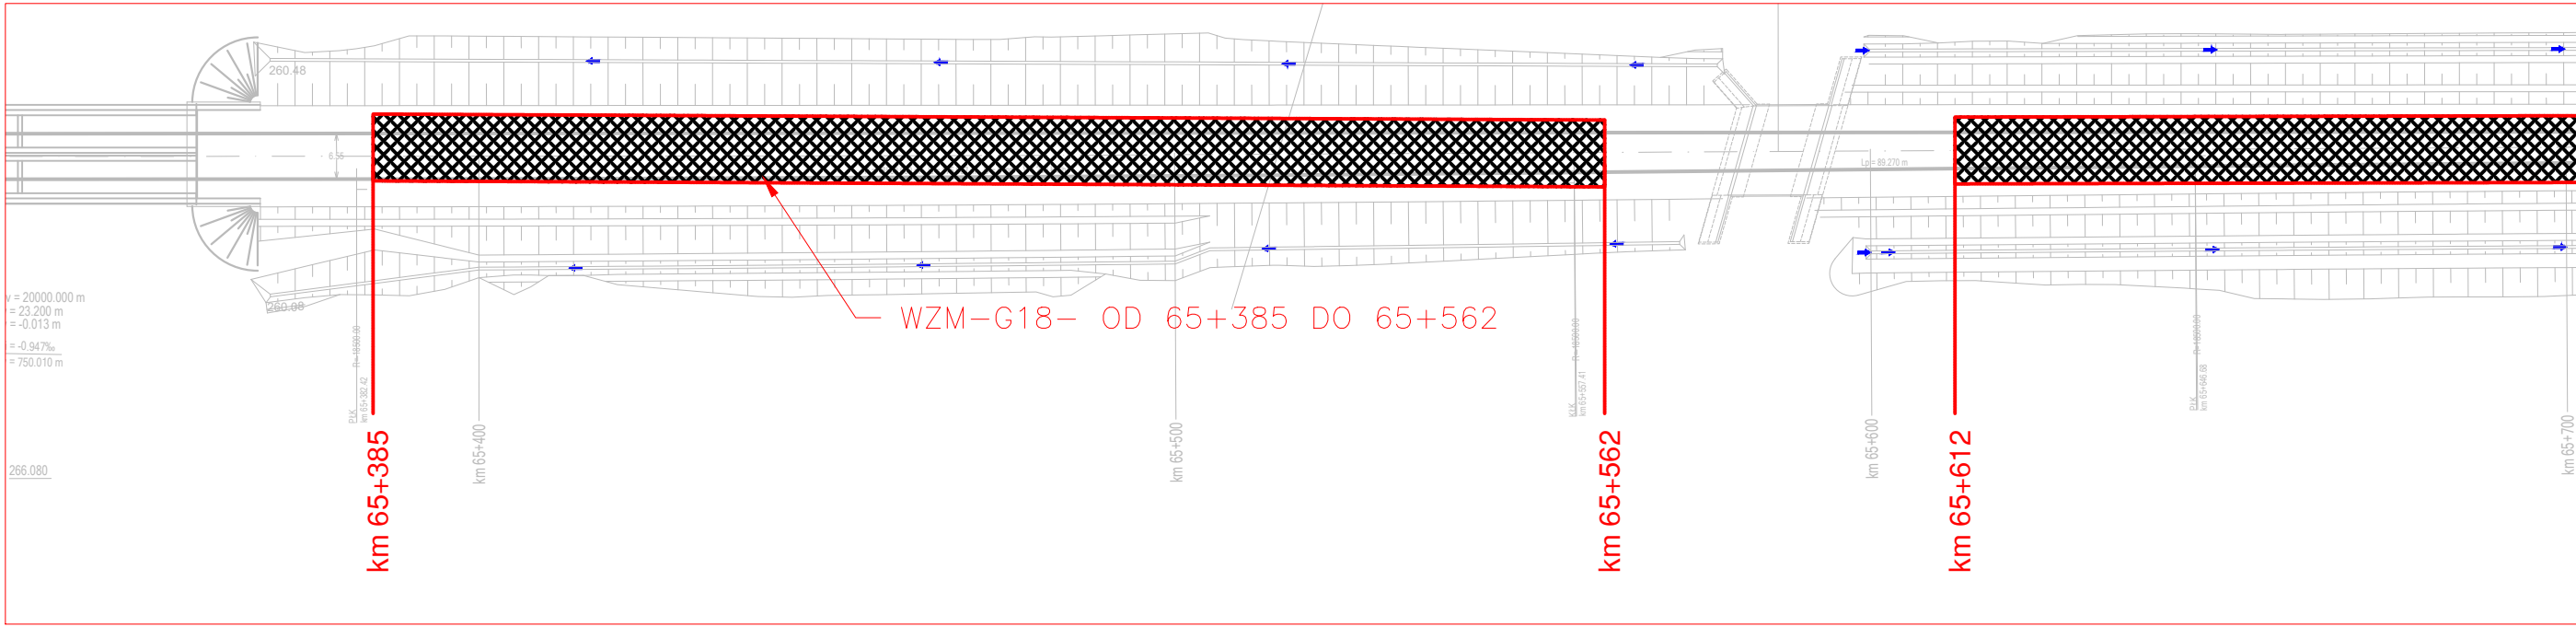

1.3

PLAN SYTUACYJNY
WZMOCNIENIE WGLĘBNE PODŁOŻA
W KM 65+612 – 65+970

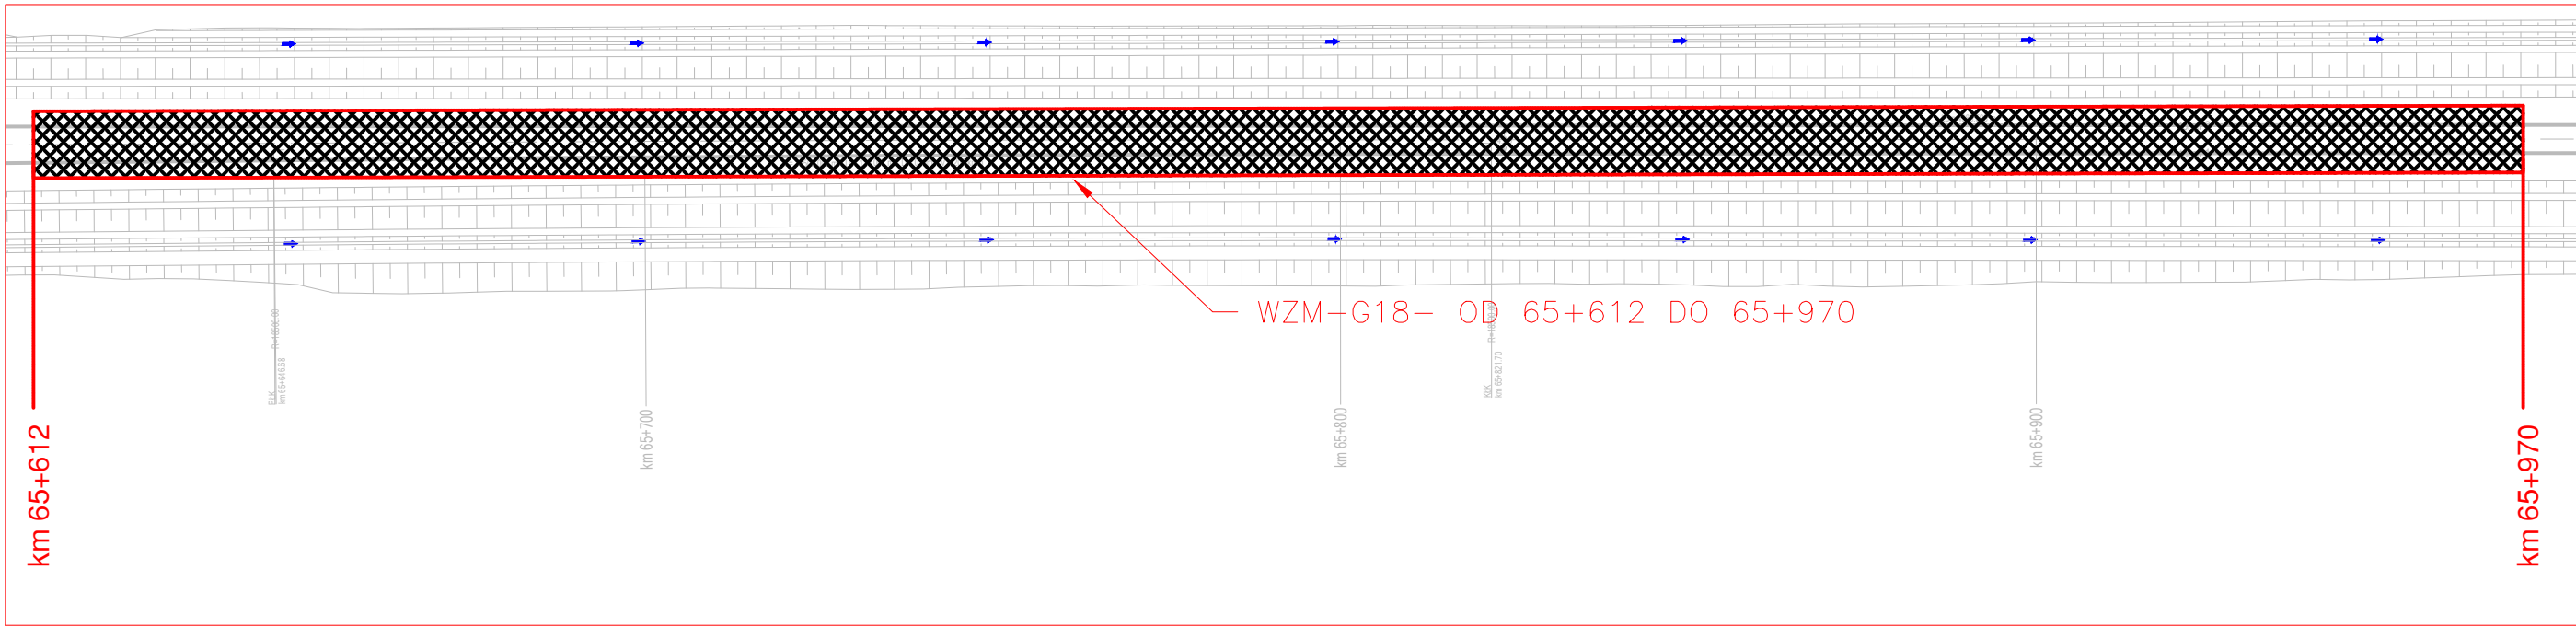

2

PRZEKRÓJ W KM 65+080
WZMOCNIENIE WGLĘBNE PODŁOŻA
W KM 64+975 – 65+970

