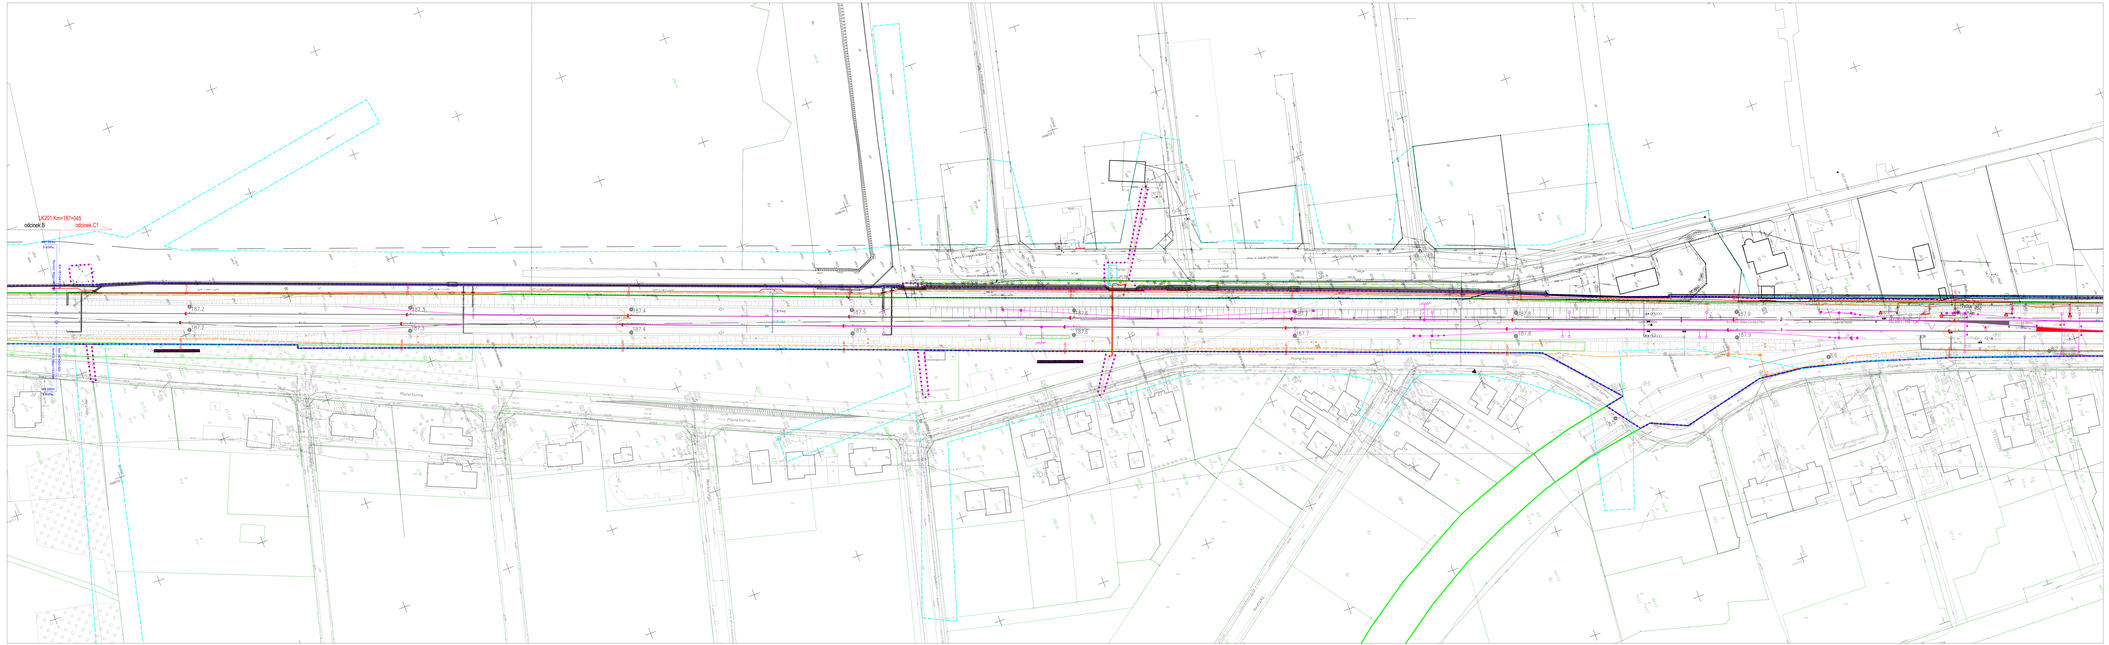
KC201 Km=187+045
odcinek B
odcinek C1
Plane forma
Plane forma
Plane forma